

Žádost o schválení DIO



Silnice: I/9


Připravil: Ing. Pavel Vach

Okres: Česká Lípa

Místo: Nový Bor, most č. 9-056a

Schválil: mjr. Mgr. V. Stránský

Období: 24.3. - 25.4. 2025

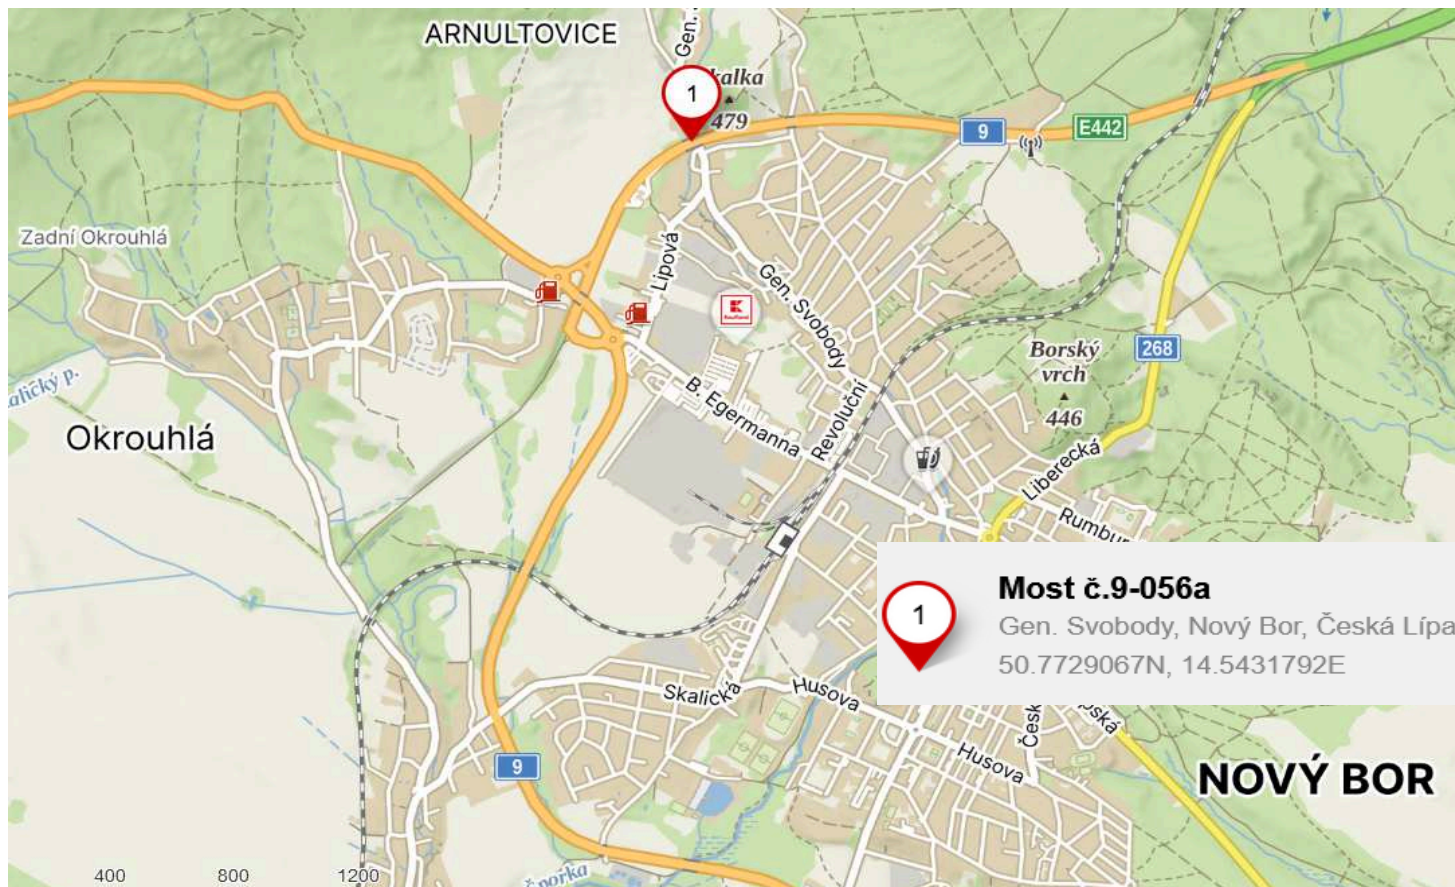


Pohled na most ve směru na Liberec




Návrh DIO ve směru na LBC - výměna zábradlí na chodníku

Předpokládaná doba prací je 5 dní (omezení jen v pracovní době, tj. 7 - 17 hod.)

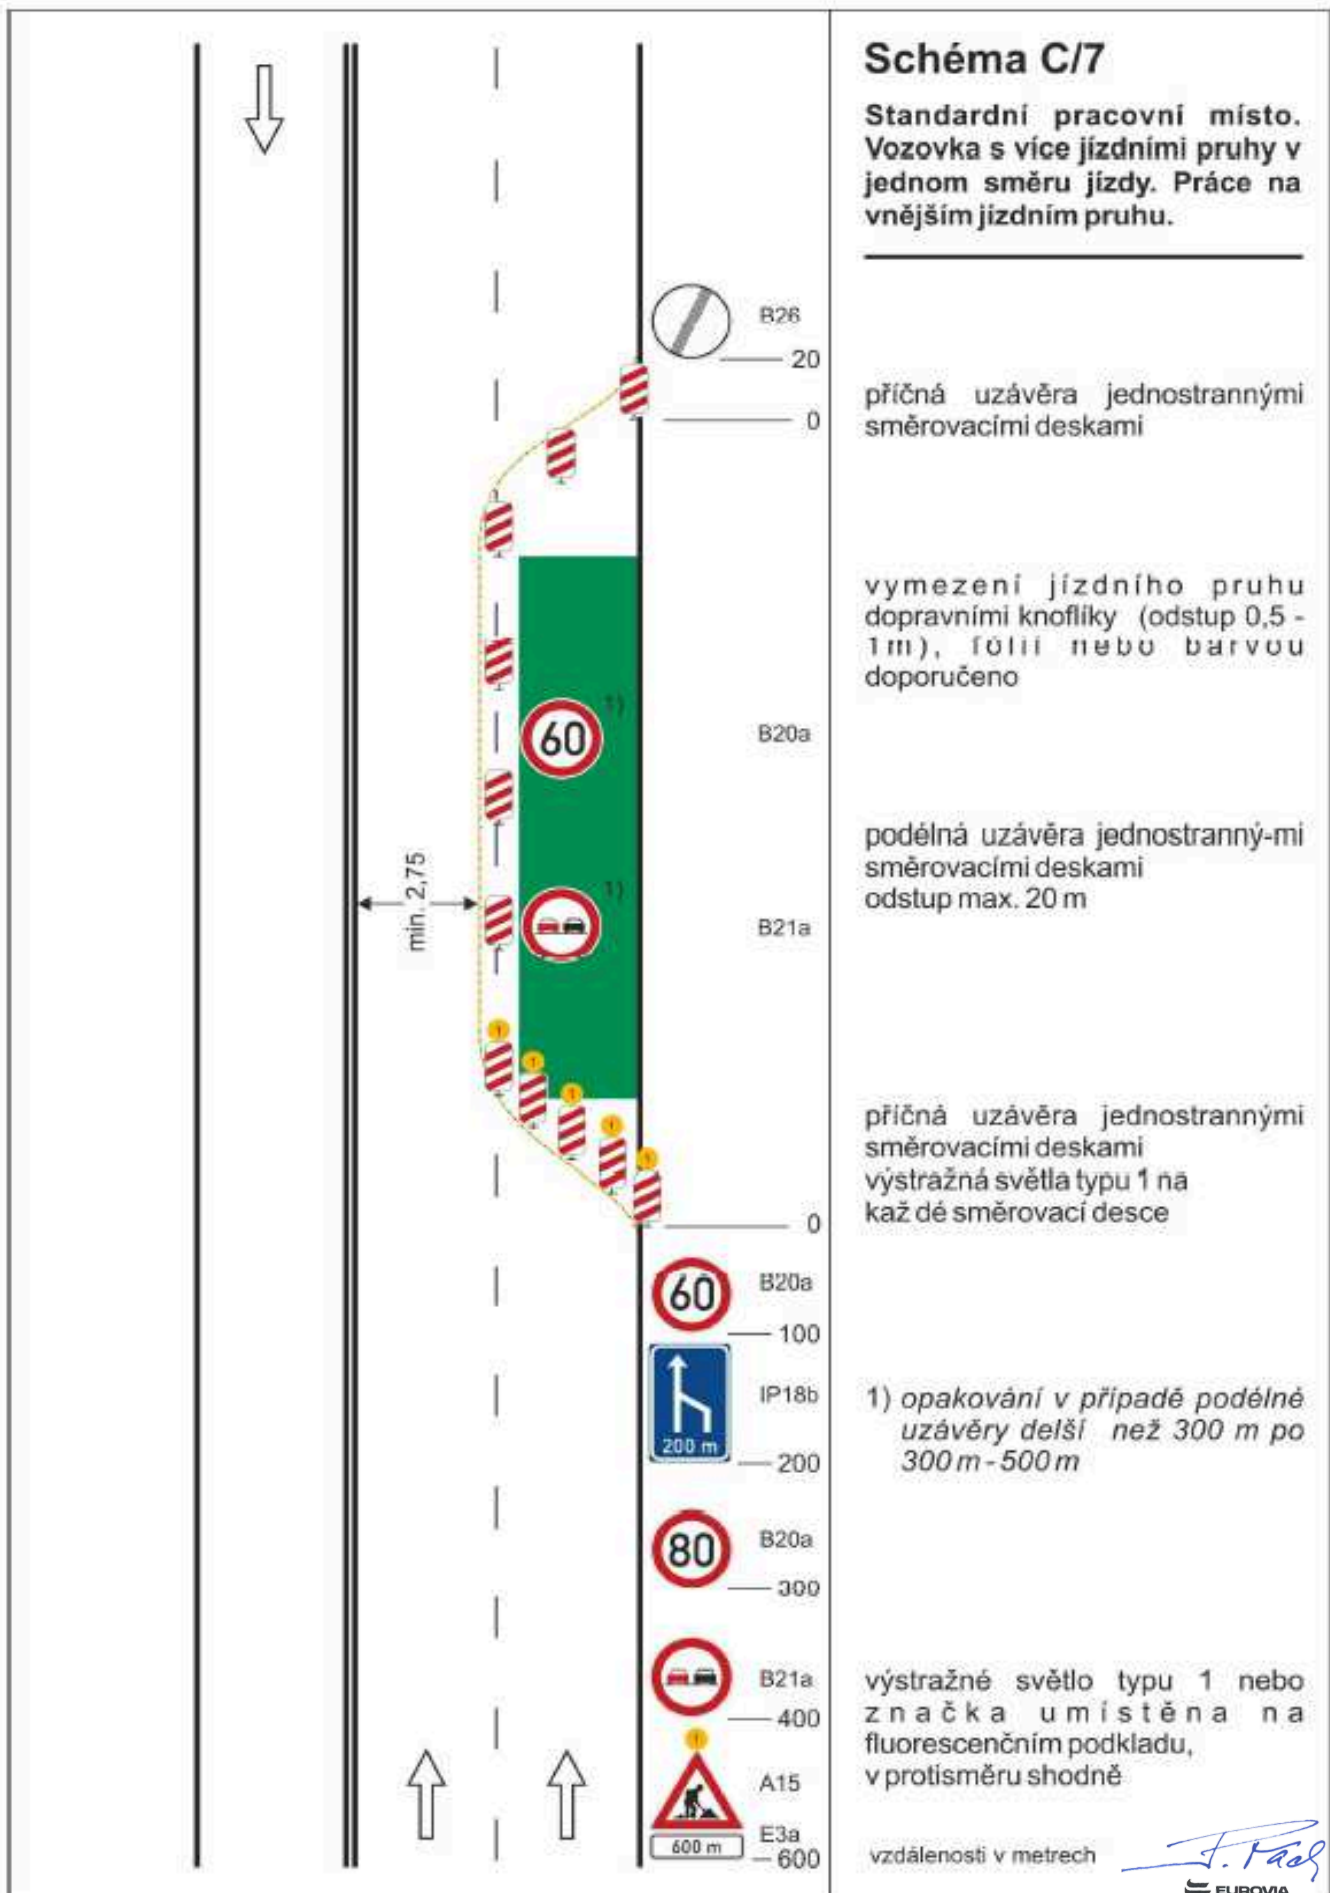

Návrh DIO ve směru na Českou Lípu - výměna zábradelního svodidla

Předpokládaná doba prací je 10 dní (omezení celodenní, tj. 0 - 24 hod.)

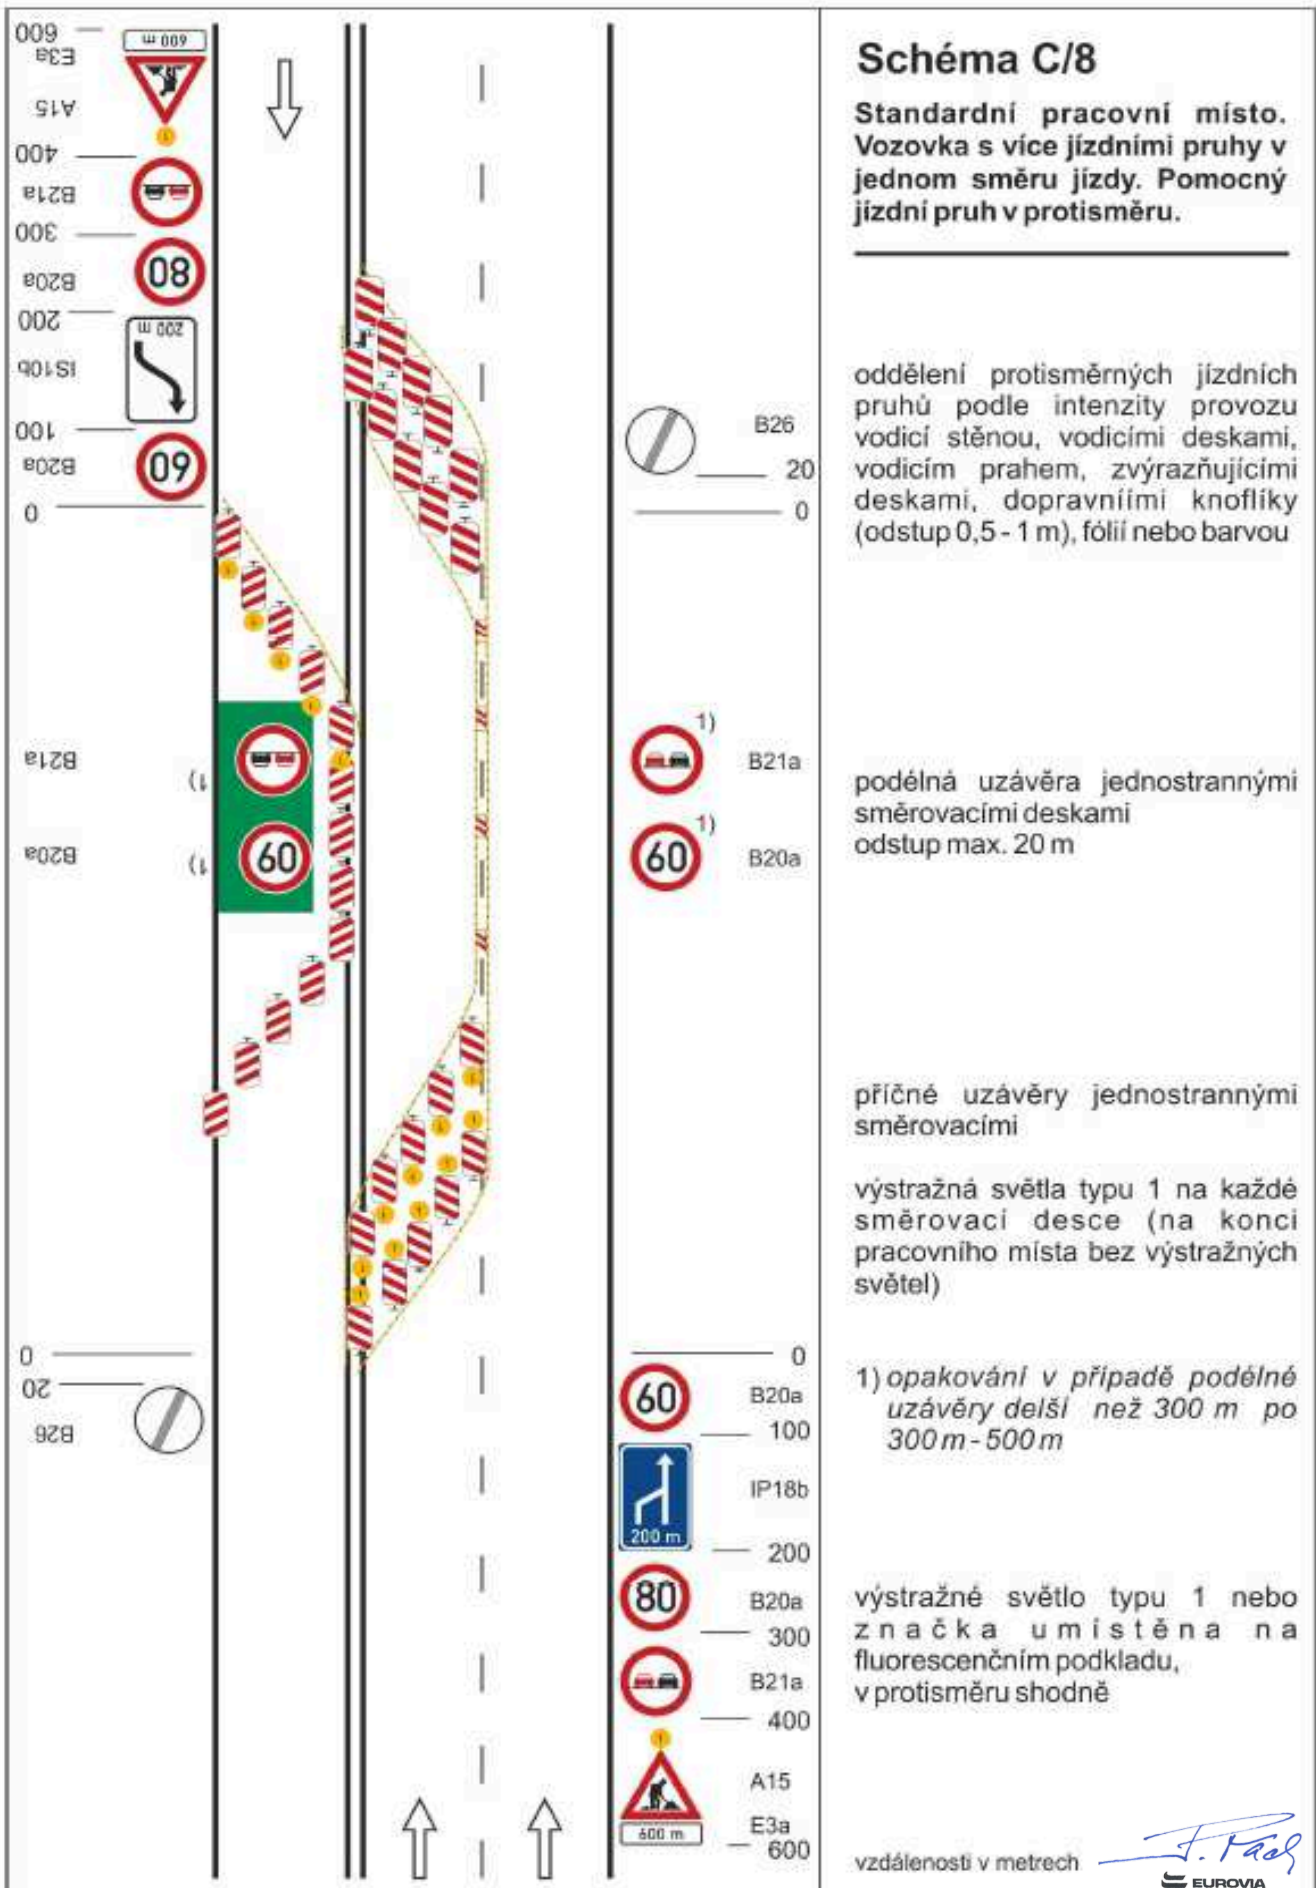

Ověřovací doložka změny datového formátu dokumentu podle § 69a zákona č. 499/2004 Sb.

Změnou datového formátu se nepotvrzuje správnost a pravdivost údajů obsažených v dokumentu a jejich soulad s právními předpisy.
Vstupující dokument nebyl podepsán.

Typ vstupního dokumentu: .PDF

Otisk souboru: 3DCDEAB427CE68F32EB32B1772AF302B4C80C3608F2516FBBEC614CBA546FEB3

Použitý algoritmus: SHA256_SBB 2.16.840.1.101.3.4.2.1

Subjekt, který změnu formátu dokumentu provedl:

Město Nový Bor, nám. Míru 1, 47301 Nový Bor, epodatelna@novy-bor.cz

Datum vyhotovení ověřovací doložky:

18.3.2025

Jméno a příjmení osoby, která změnu formátu dokumentu provedla:

Slavíková Lena