



návrh DIO Cvíkov Mánesova - nová kabelová smyčka a vedení NN

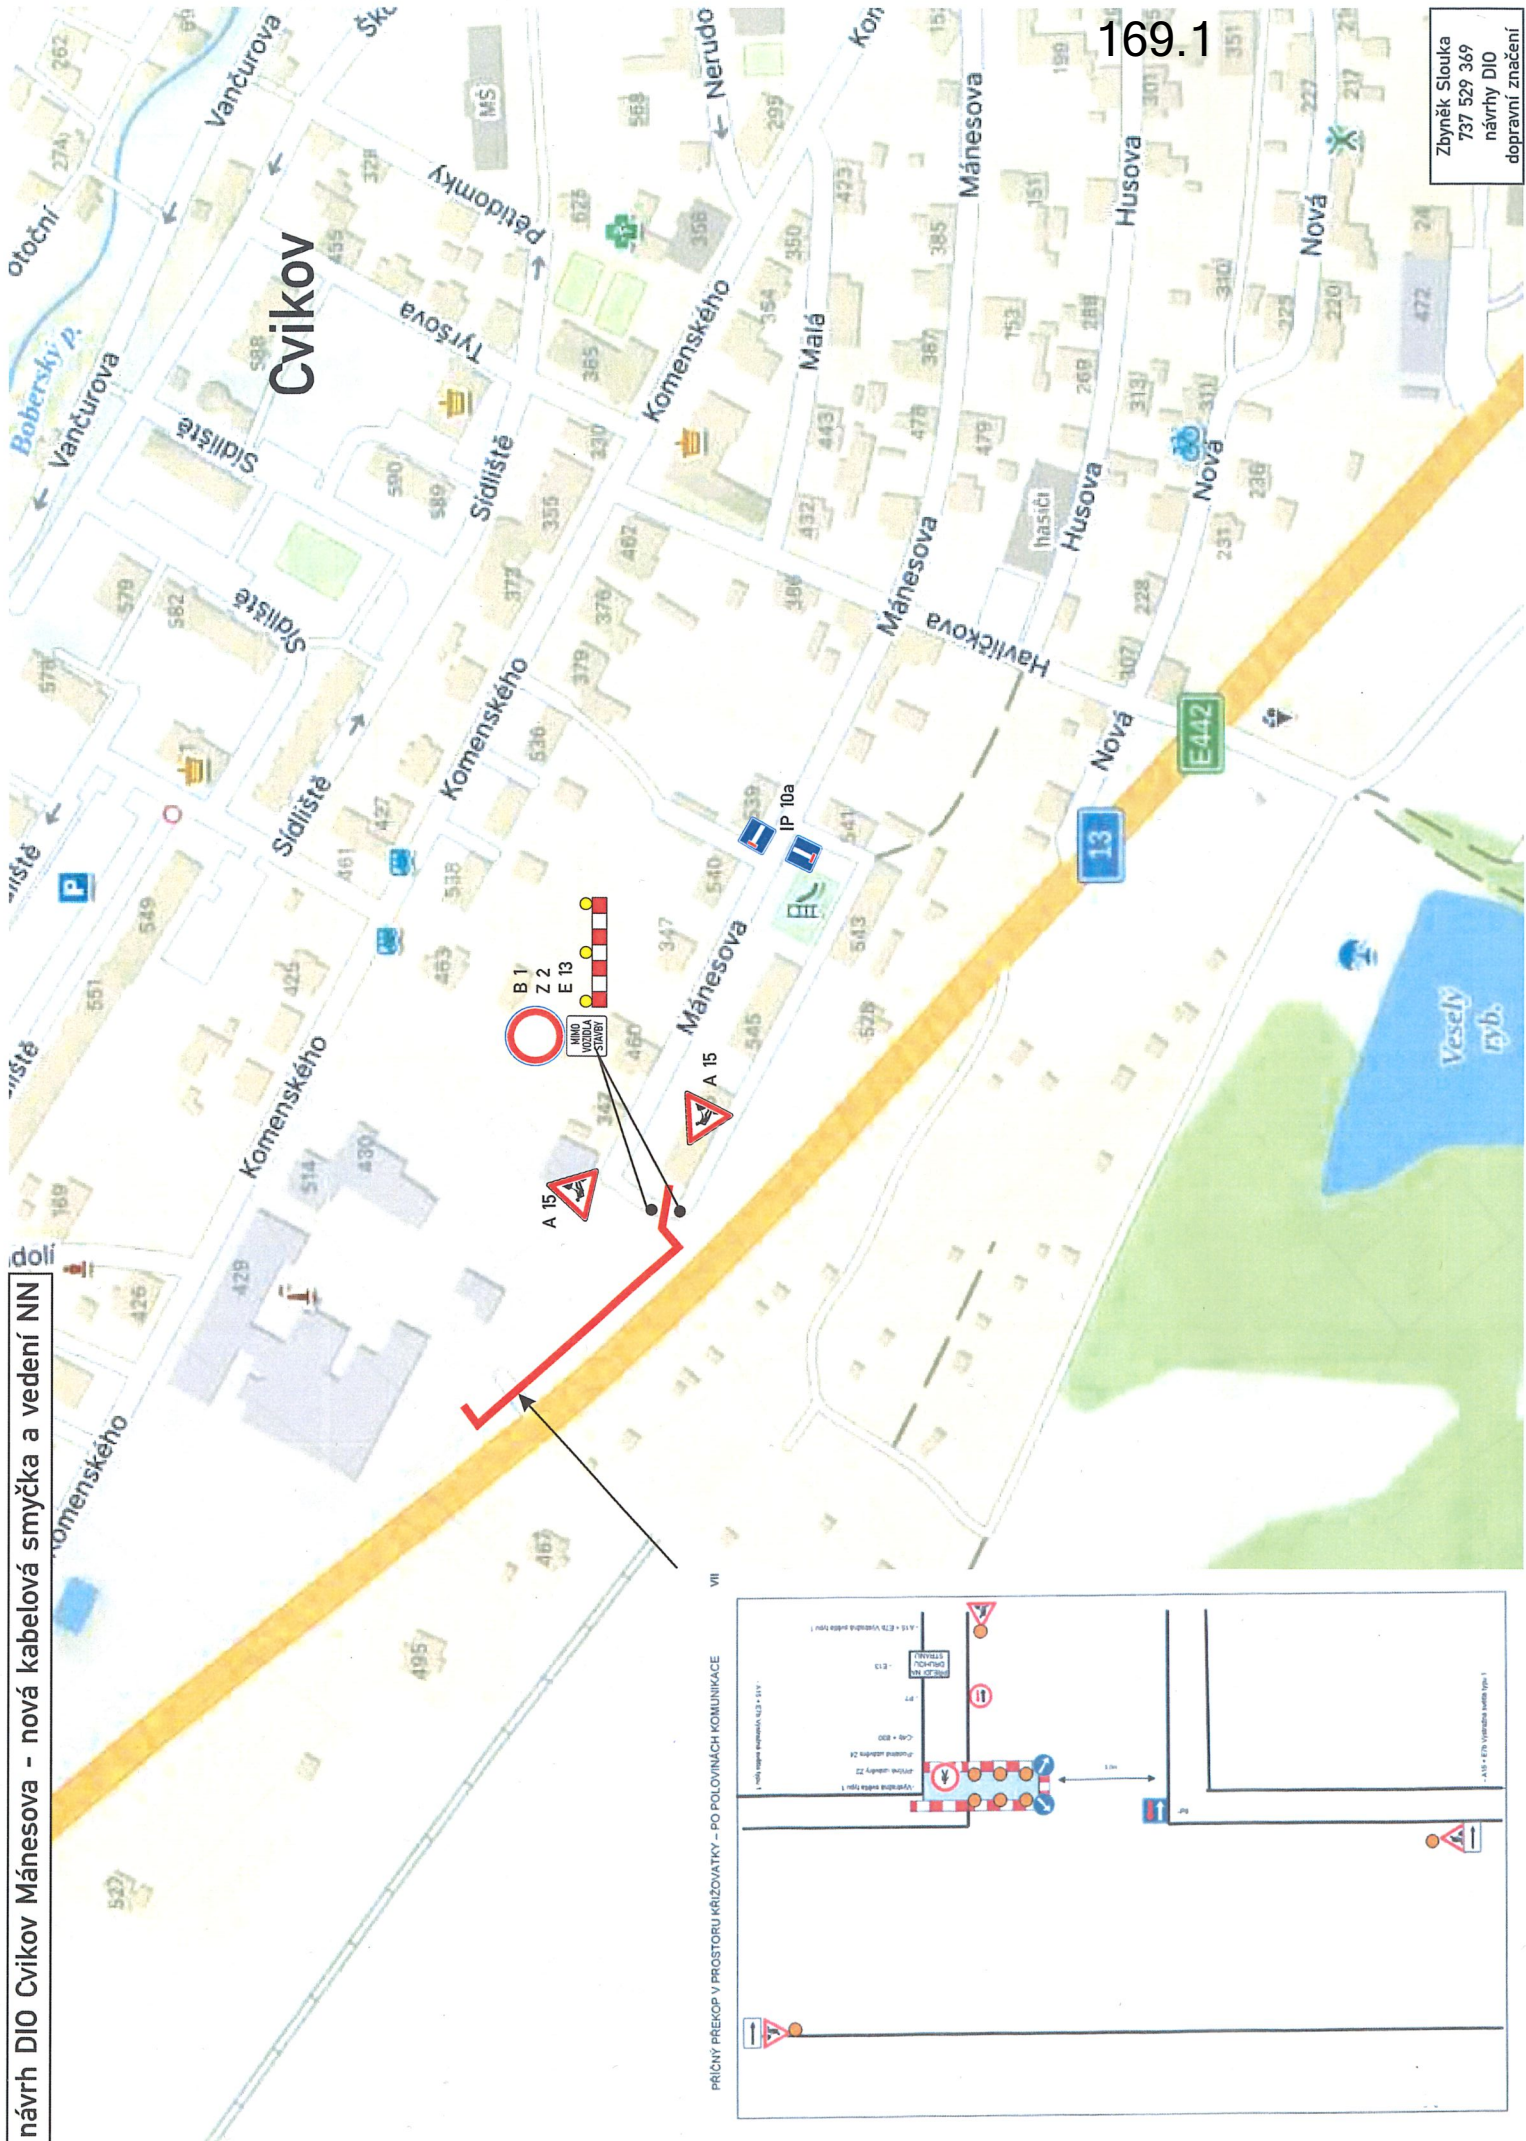


169.1

Zbyněk Slouka
737 529 369
návrhy DIO
dopravní značení

VII
PŘÍČNÝ PŘEKŘEP V PROSTORU KŘÍŽOVATKY – PO POLOVINÁCH KOMUNIKACE

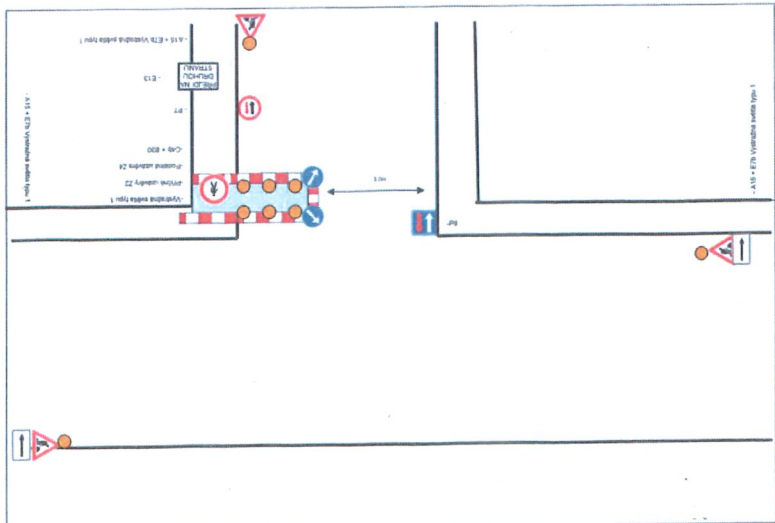

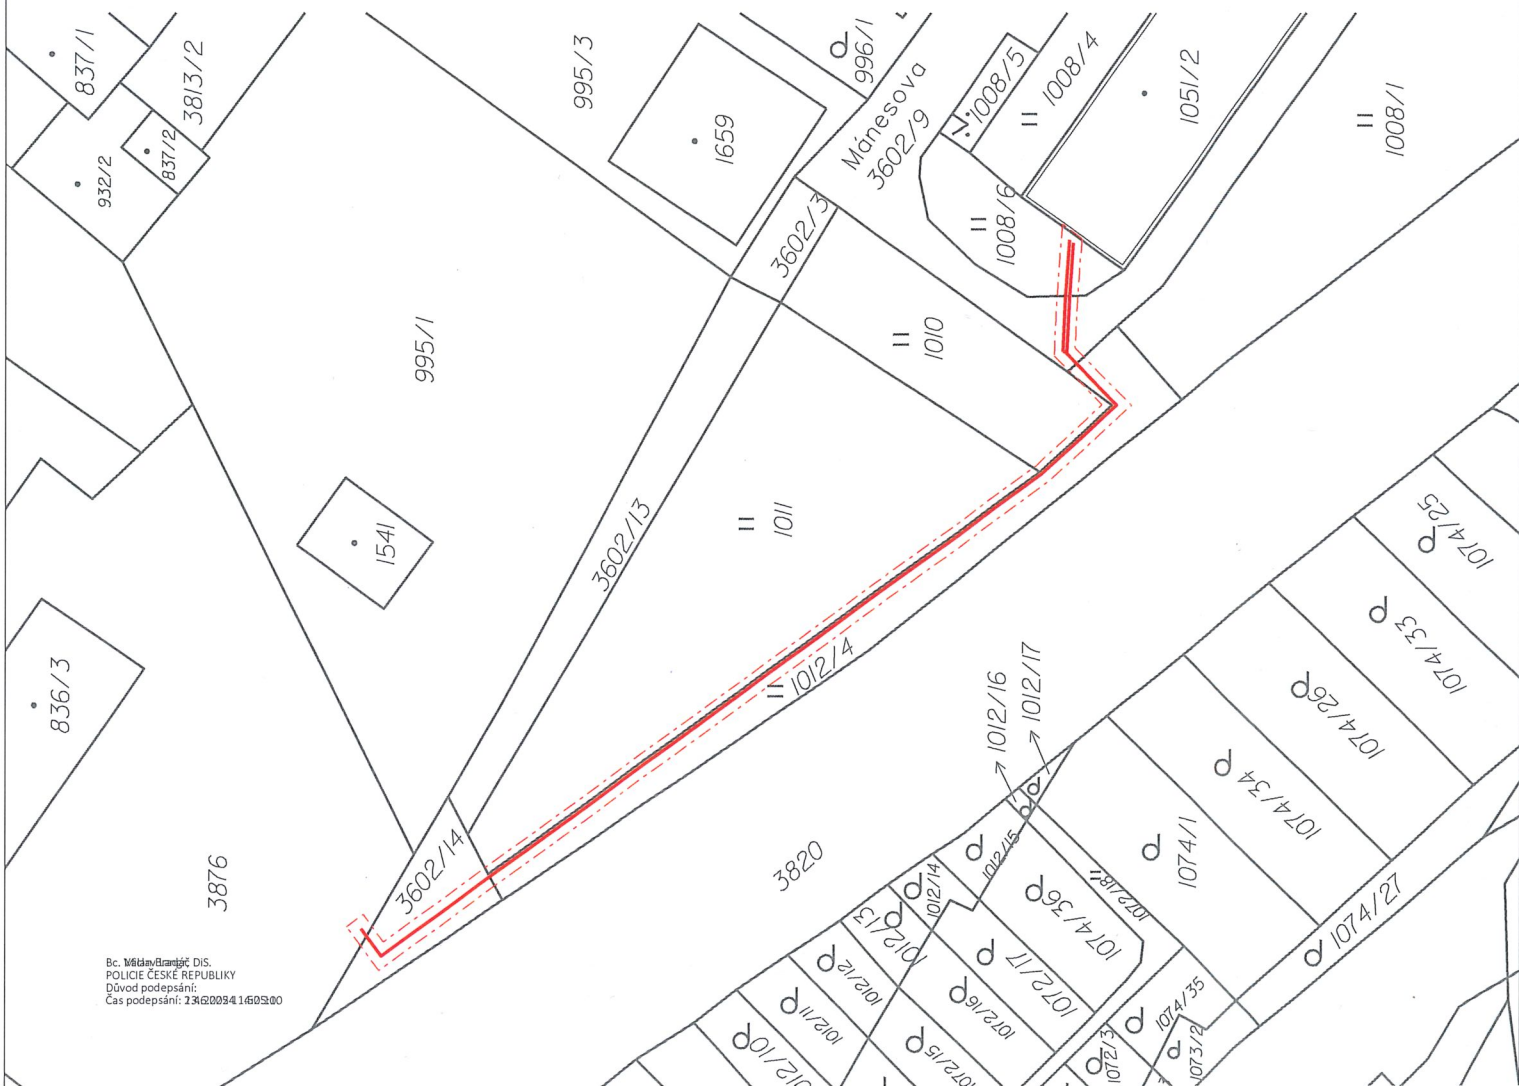

LEGENDA:

- projektované kabelové vedení NN
- - - - - ochranné pásmo projektovaného kabelu

katastrální území: Cvikov

3/PEN ~ 400/230V 50Hz

- Prostory - nebezpečné (typ VI)
- Ochrana před nebezpečným dotykem dle PNE 33 0000-1:
- základní ochrana polohou, krytím a dvojitou izolací
- ochrana příporuše v síti TN-C automatickým odpojením od zdroje nadproudovými jističími prvky (strana NN)



Projektant:	Odpovědný projektant:
MARKÉTA DRAŠNEROVÁ	ING. STANISLAV BÍLEK
Investor: ČEZ DISTRIBUCE A.S.	
Název stavby:	
CL - Cvikov, Komenského, st. 836/3, kNN	
Výkres:	KATASTRÁLNÍ SITUÁČNÍ VÝKRES
Stupeň PD:	DUR
Datum:	8/2023
Zakázka č.:	IV-12-4024662
Měřítko:	Výkres č.: C.2
	1:500