


Nahlížení do KN

Adresa

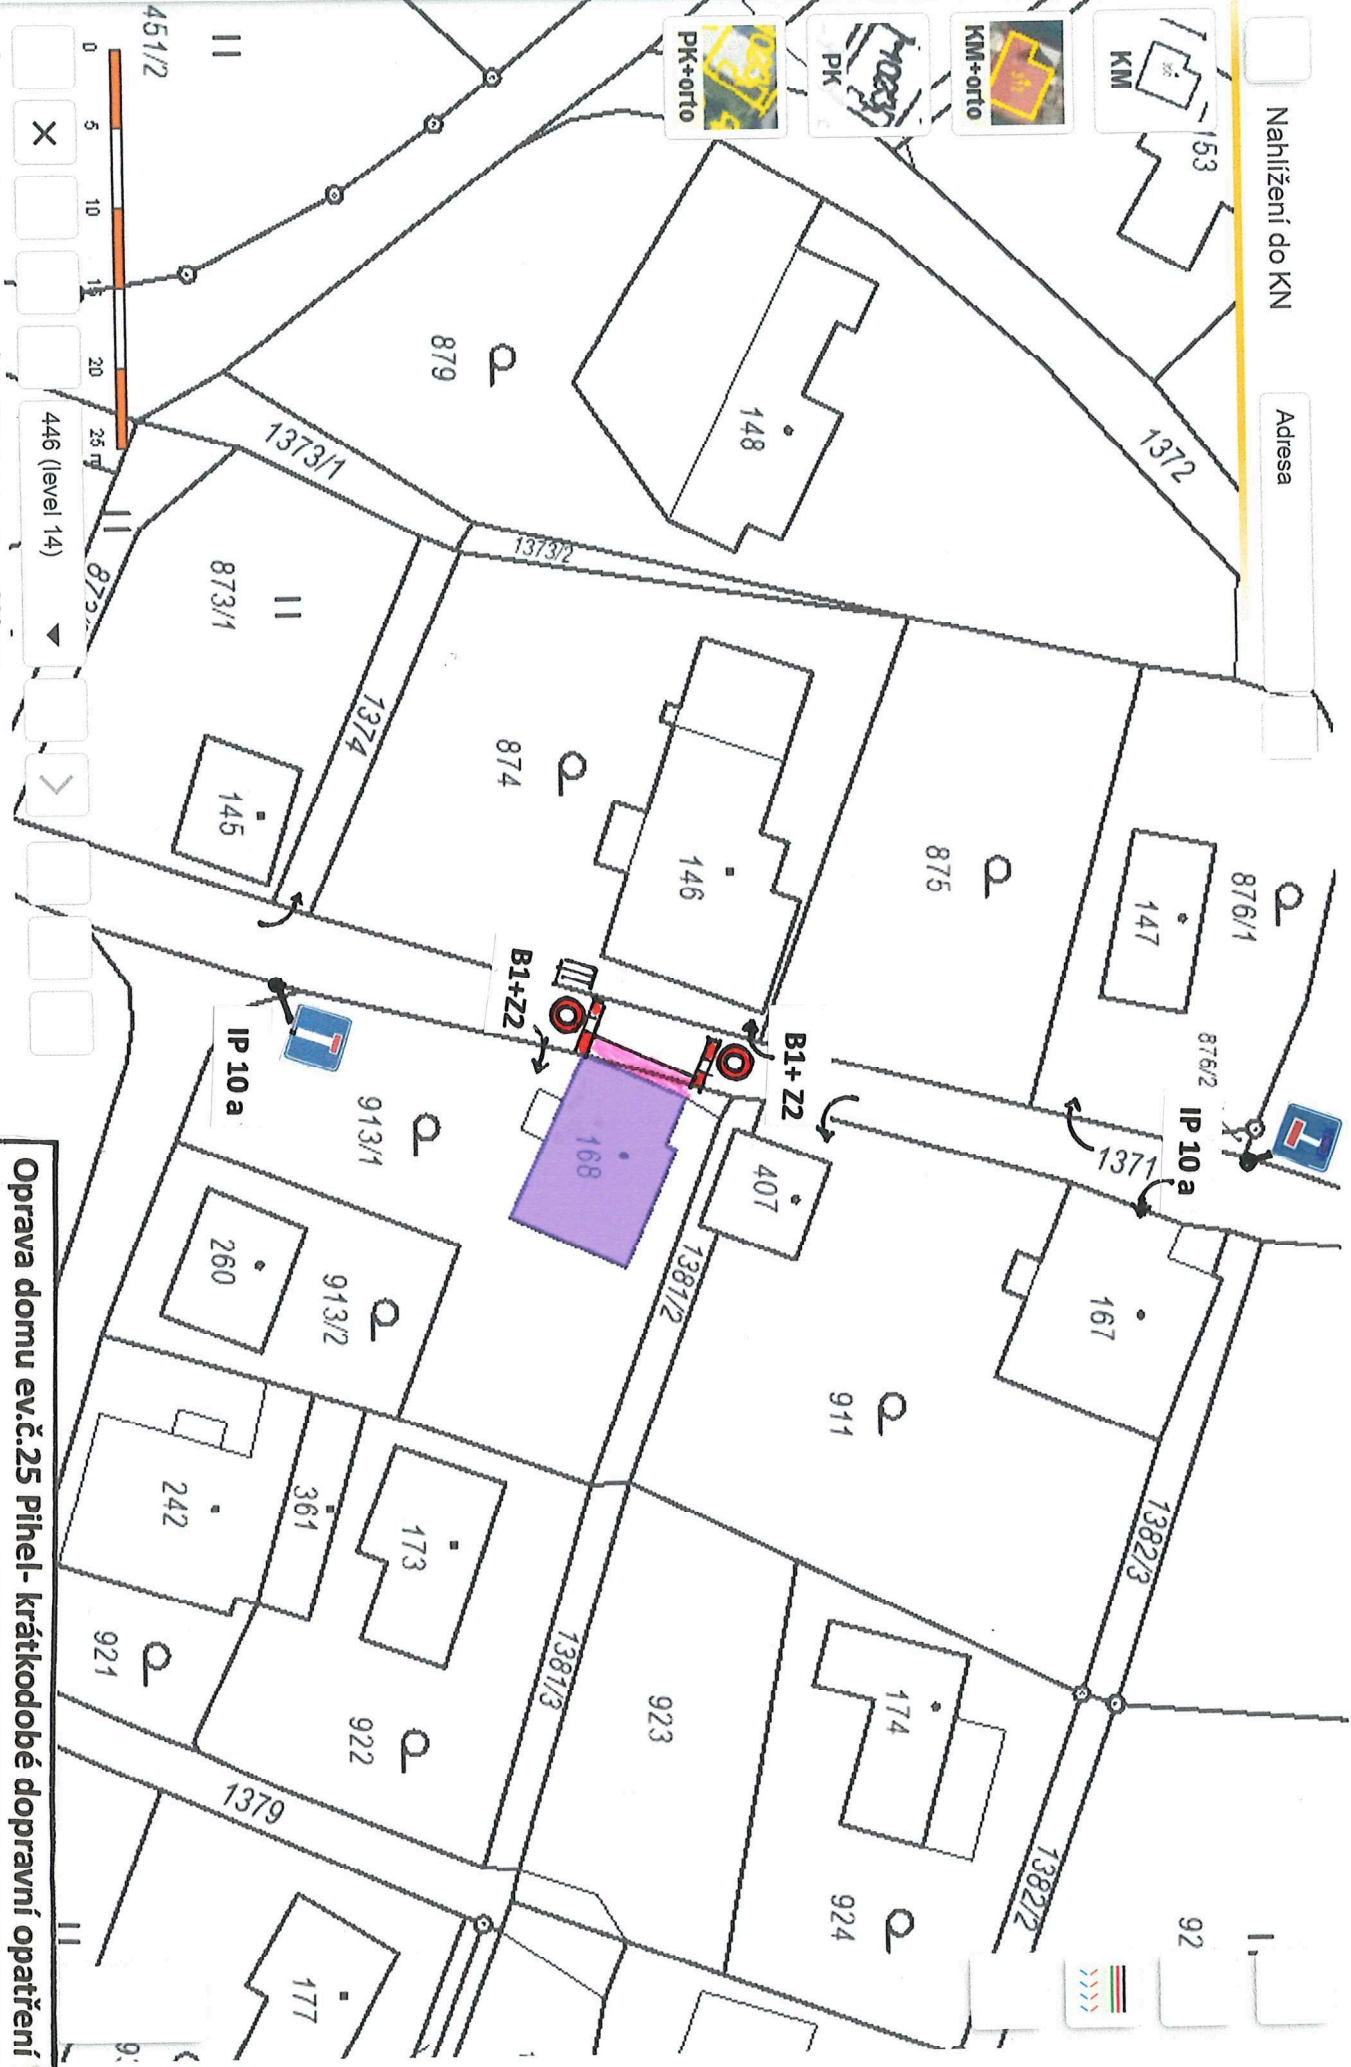

Y: 724411.53 | X: 972834.02 | Nactění dokončeno 600 ms
Obsah katastrální mapy a mapy pozemkového katastru se zobrazuje od měřítka 1:5000. Podrobnější informace k používání mapy a aktualizaci

**Oprava domu ev.č.25 Pihel- krátkodobé dopravní opatření
Podle stanoviska DI PČR**