

Stanovisko ve smyslu ust.
§25/1 z.č. 13/1997Sb.,
§ 77/2b z.č.361/2000 Sb.



Policie ČR, Krajské ředitelství policie
Libereckého kraje
Územní odbor Česká Lípa
Dopravní inspektorát
Pod Holým vrchem 1734/14
470 01 Česká Lípa

Odsouhlaseno dne: 29.9.2025

Č.j. KRPL- 89182

/ČJ-2025-180106-02

Platnost omezena

Podpis:

do: 11/2025

z r. por. Bc. Václav Langr, DiS.
npor. Martin Stuchlý, DiS.

Bc. Václav
Langr DiS.

Digitálně podepsal
Bc. Václav Langr DiS.
Datum: 2025.09.29
09:58:05 +02'00'



ČEZ Distribuce a.s.
Teplická 847/8, Děčín, 405 02
IČ: 24729035

Policie ČR, jakožto dotčený orgán vydávající
stanovisko, s návrhem souhlasí, neboť
odpovídá obecným požadavkům na
bezpečnost a plynulost provozu na
pozemních komunikacích.

Policie České republiky si jako příslušný dotčený
orgán státní správy ve věcech bezpečnosti a
plynulosti provozu na pozemních komunikacích
vyhrazuje právo změnit, či doplnit dopravní
značení během akce, pokud to bude vyžadovat
bezpečnost a plynulost provozu na pozemních
komunikacích.



Miloslav Kalců
Elektromontáže a projekce
Uhry u Velvar 58, 273 24, IČ: 102 34 845

DOPRAVNĚ INŽENÝRSKÉ OPATŘENÍ
FGTH.CZ
DOPRAVNÍ ZNAČENÍ PROJEKCE
J. HORY 1494, KLADNO 272 01
TEL: +420 724 501 701
EMAIL: jhory.cz@fgth.cz
ICO: 083 12 411





Proznak Kladno s.r.o.
DOPRAVNÍ ZNAČENÍ
J.Hory 1494, 272 01 Kladno
+420 724 501 701

PŘECHODNÁ ÚPRAVA PROVOZU NA POZEMNÍCH KOMUNIKACÍCH
DOPRAVNĚ INŽENÝRSKÉ OPATŘENÍ

Nový Bor, sil.III.ř.č.26847, ul.Rumburských hrdinů, p.č.453_3, R31-R45, výměna - kNN / IE-12-4007470

Dodavatel předmětného díla předloží z důvodu možné změny dopravní situace v lokaci stavby
toto DiO spolu s Stanoviskem Policie ČR, místně příslušnému komunikačnímu (dopravnímu)
inženýrovi Dopravního inspektorátu Policie ČR nejméně 60 dní před započítím stavby.

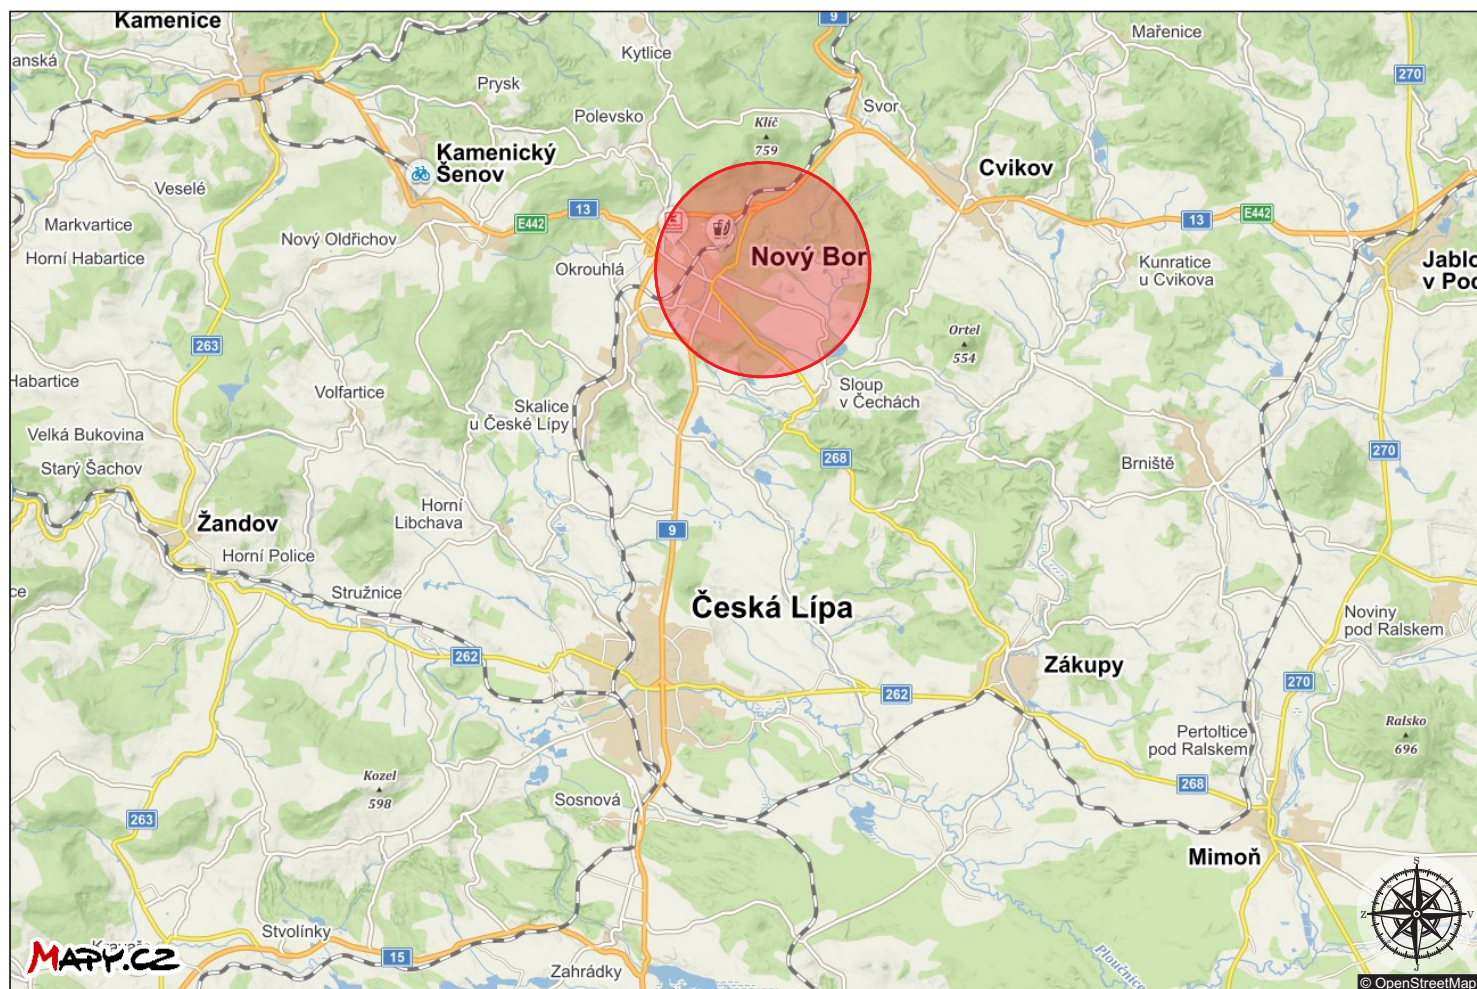

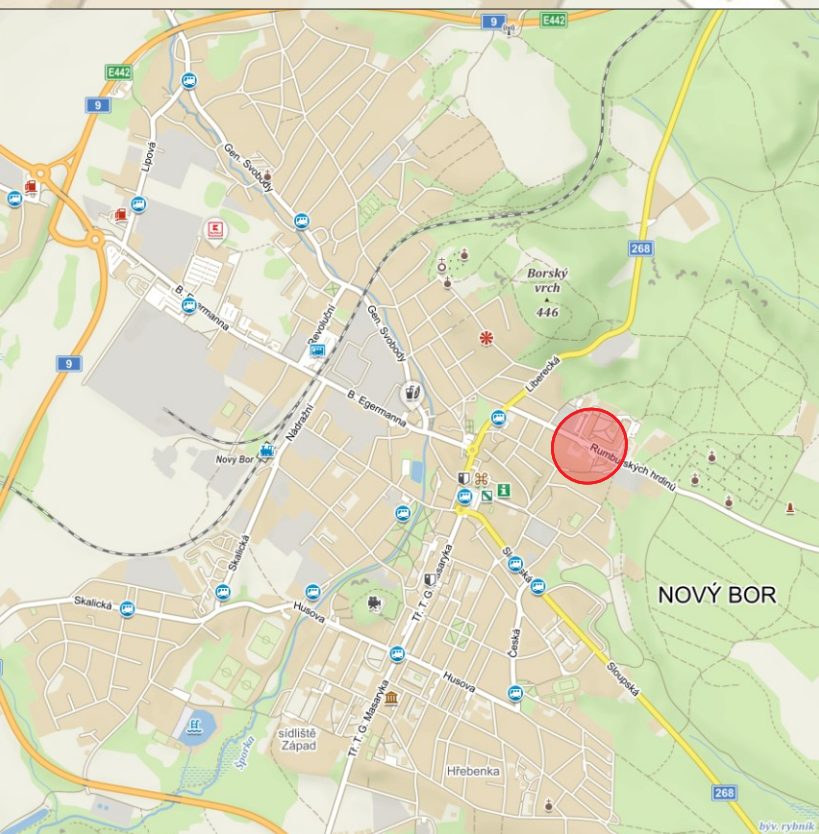


- legenda:**
- trasa výkopu kNN
 - trasa výkopu kNN v zeleni
 - trasa ½ překopu přes komunikaci
 - přejezdový můstek

VÝKOP V ZELENÍ MIMO KOMUNIKACI





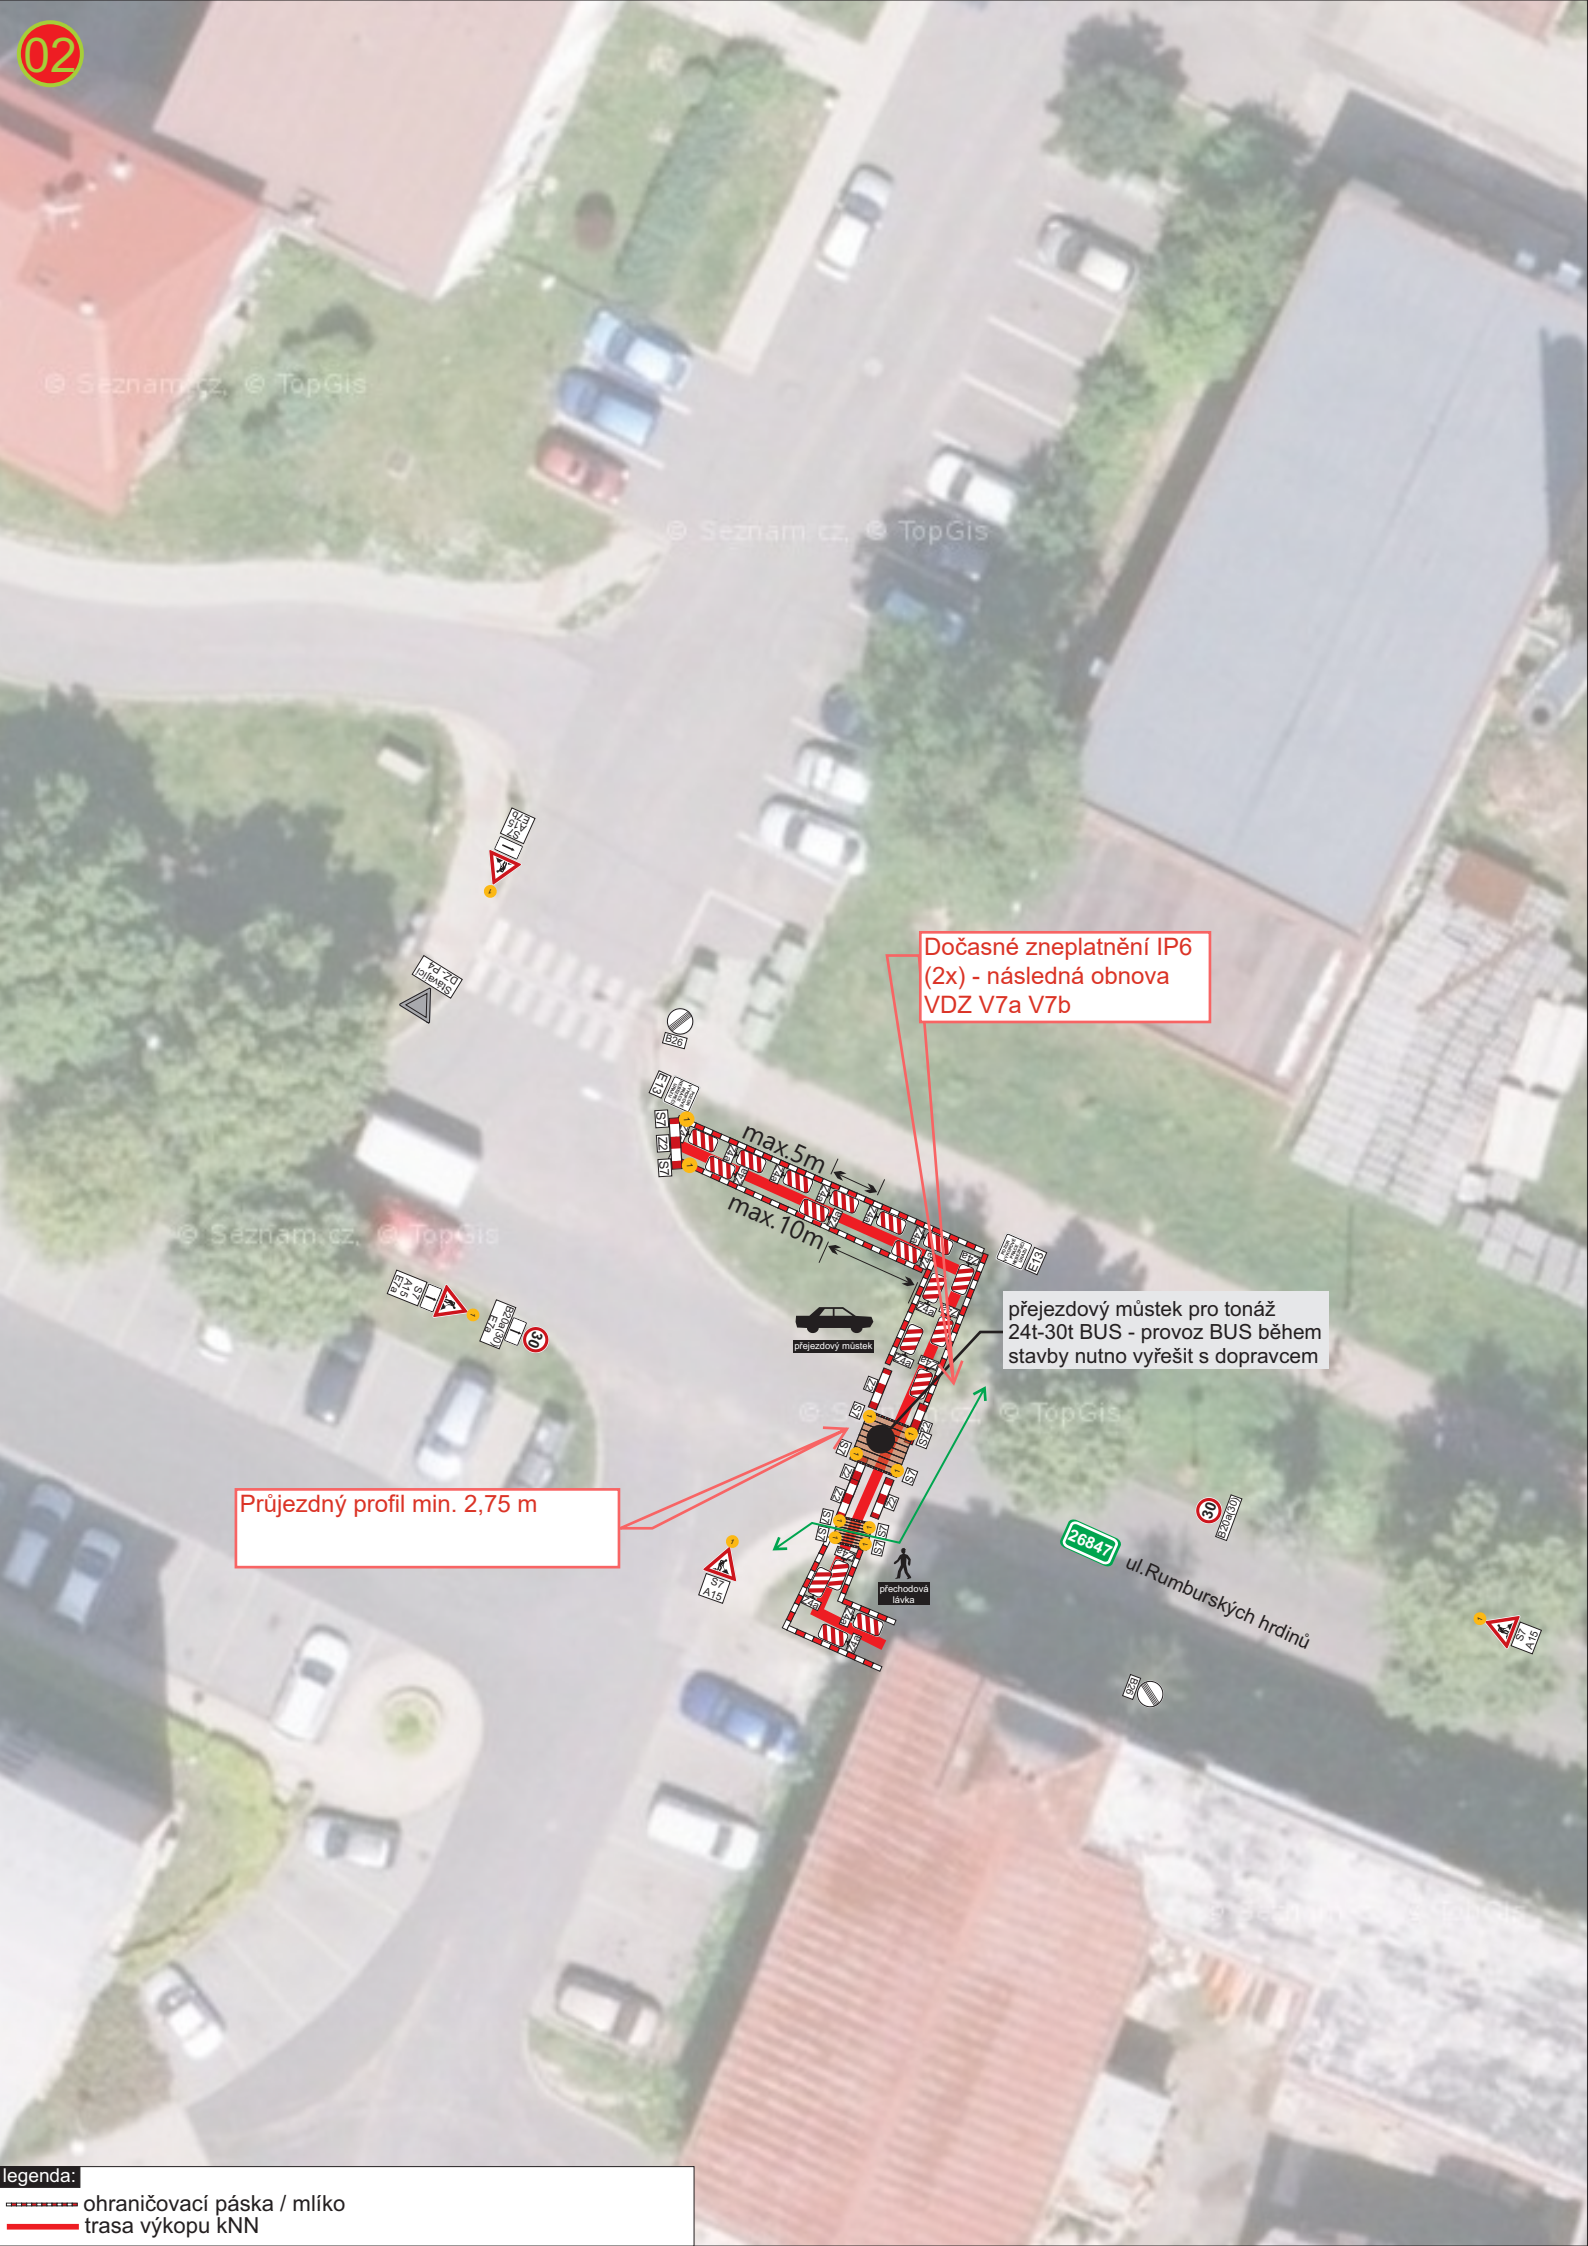

Dočasné zneplatnění IP6
(2x) - následná obnova
VDZ V7a V7b


přejezdový můstek pro tonáž
24t-30t BUS - provoz BUS během
stavby nutno vyřešit s dopravcem

Průjezdový profil min. 2,75 m


legenda:

ohraničovací páska / mlíko
trasa výkopu KNN

05a

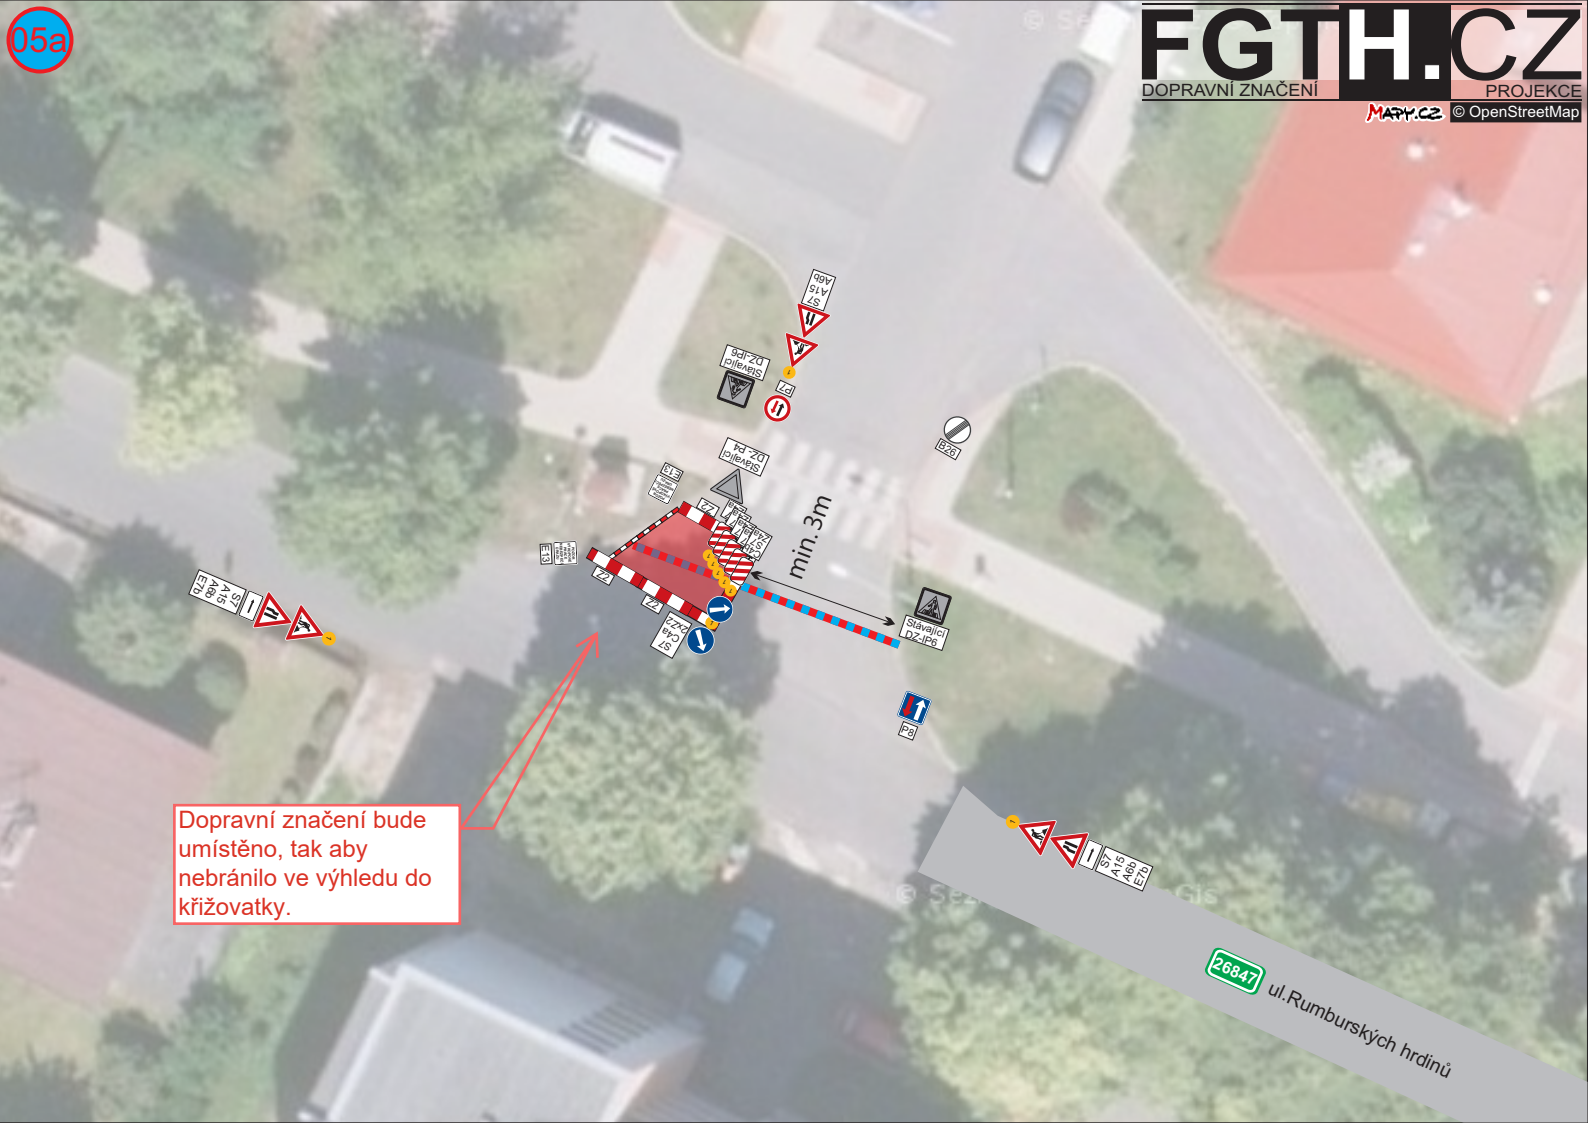


05b

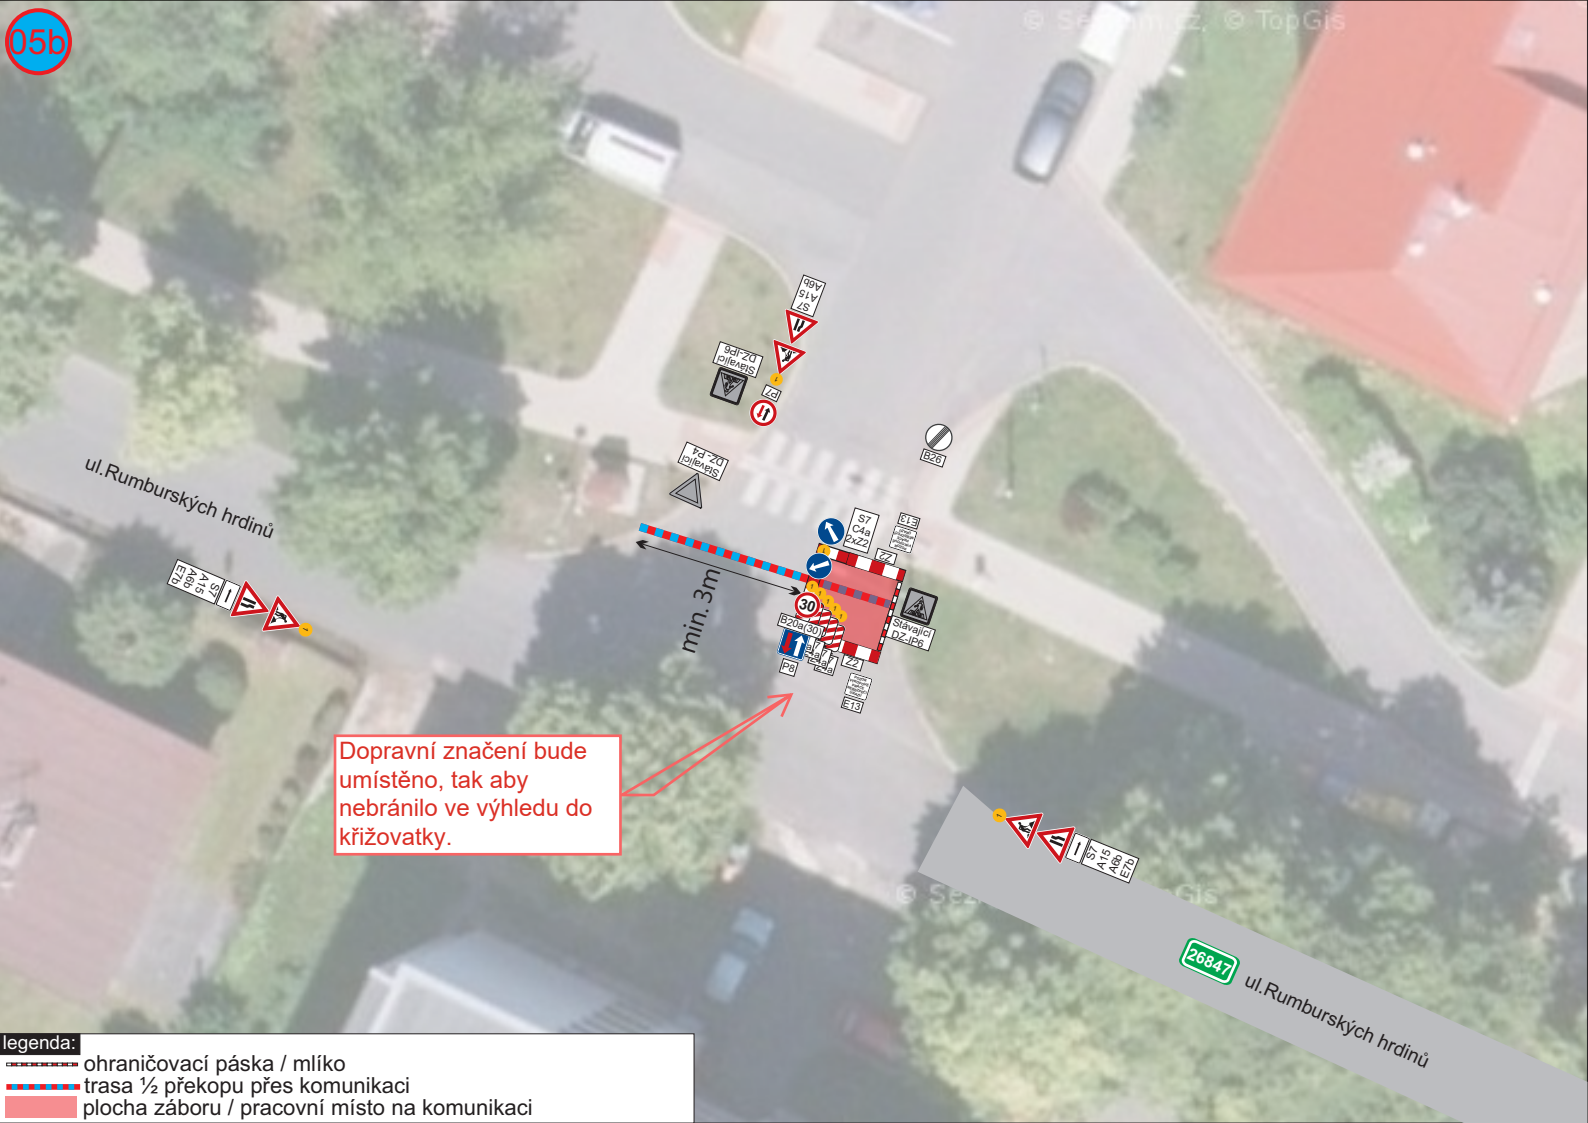


legenda:

- ohraničovací páska / mlíko
- trasa 1/2 překopu přes komunikaci
- plocha záboru / pracovní místo na komunikaci

06a

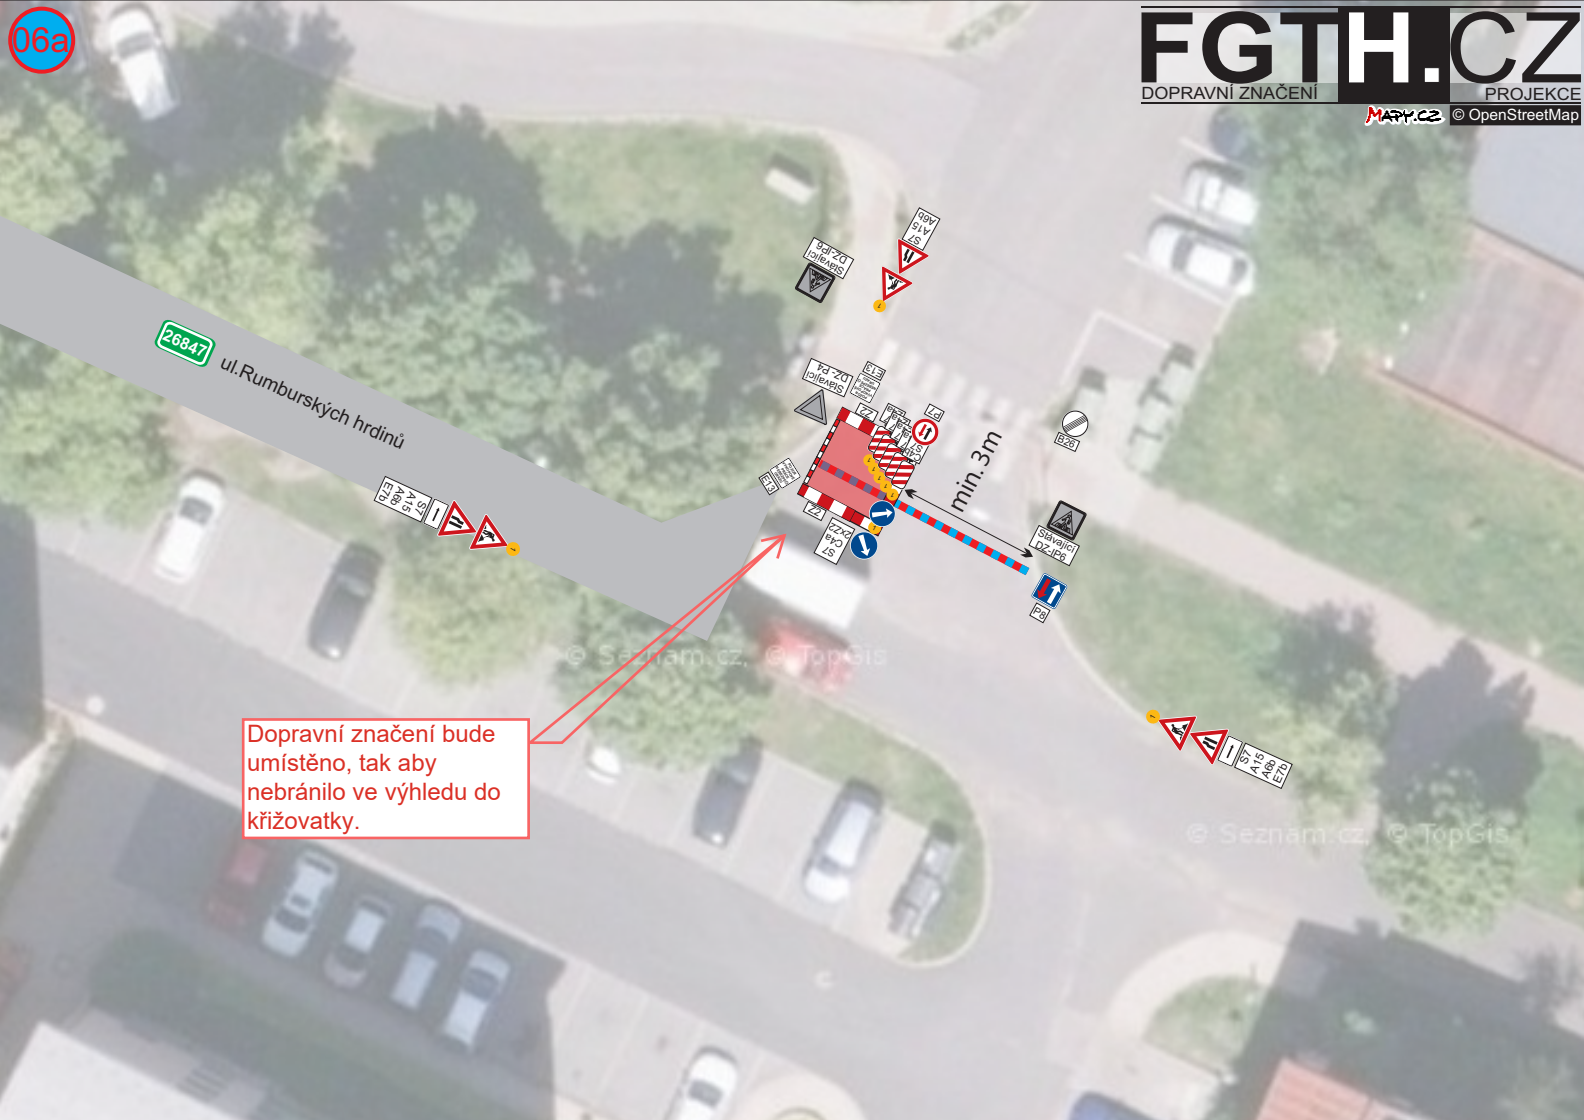

06b

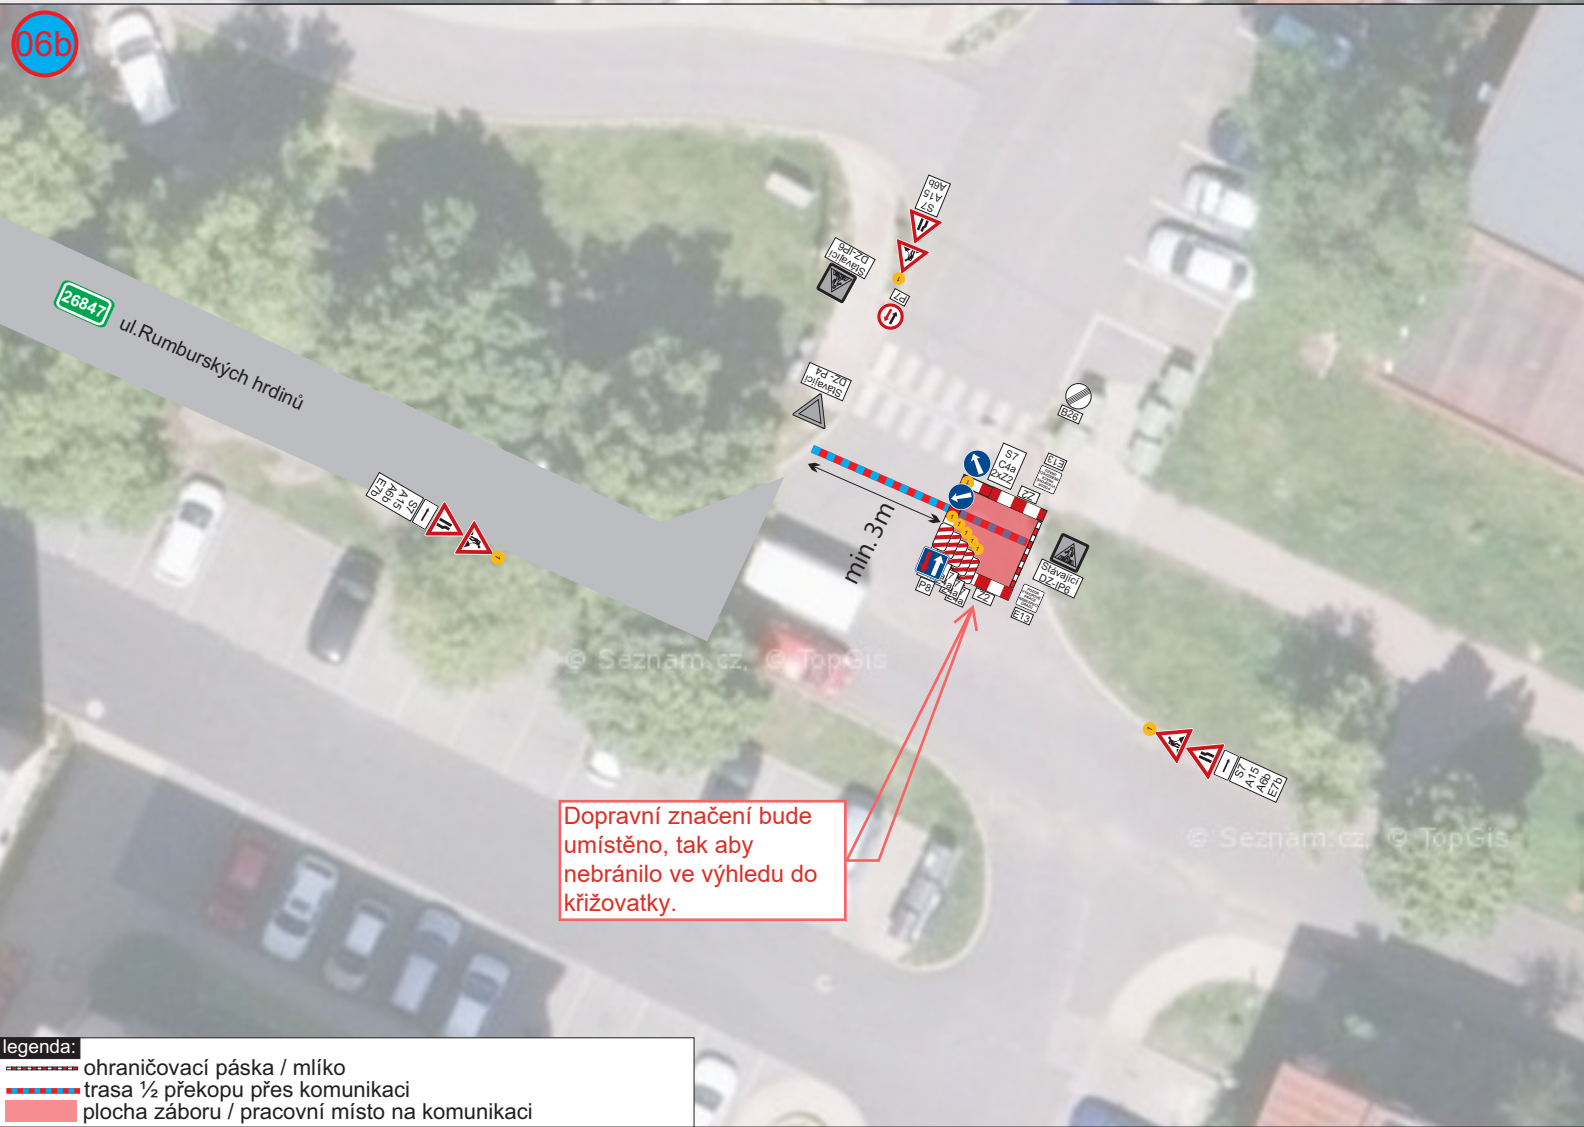

legenda:

- ohraničovací páska / mlíko
- trasa 1/2 překopu přes komunikaci
- plocha záboru / pracovní místo na komunikaci

Ověřovací doložka změny datového formátu dokumentu podle § 69a zákona č. 499/2004 Sb.

Změnou datového formátu se nepotvrzuje správnost a pravdivost údajů obsažených v dokumentu a jejich soulad s právními předpisy.

Vstupující dokument nebyl podepsán kvalifikovaným nebo zaručeným elektronickým podpisem založeným na kvalifikovaném certifikátu vydaném kvalifikovaným poskytovatelem služeb vytvářejících důvěru. Platnost elektronického podpisu byla ověřena dne 29.09.2025 13:21:52.

Elektronický podpis je neplatný, dokument nebyl změněn a certifikát byl ověřen s chybou: Certifikační autorita - nezařazena mezi důvěryhodné. Údaje o elektronickém podpisu: číslo certifikátu 00EF1E60, certifikát byl vydán nekvalifikovaným poskytovatelem služeb vytvářejících důvěru PostSignum Public CA 4, Česká pošta, s.p. pro podepisující osobu Bc. Václav Langr DiS., Česká republika - Krajské ředitelství policie Libereckého kraje se sídlem v Liberci. Elektronický podpis nebyl označen platným časovým razítkem.

Typ vstupního dokumentu: .PDF
Otisk vstupního souboru: 2BF9D0C06B1D9C6E81E1B8BD7A33378864128C28A3AA1768D9C457014E57A7A1
Použitý algoritmus: SHA256_SBB 2.16.840.1.101.3.4.2.1

Subjekt, který změnu formátu dokumentu provedl:

Město Nový Bor, nám. Míru 1, 47301 Nový Bor, epodatelna@novy-bor.cz

Datum vyhotovení ověřovací doložky:

29.9.2025

Jméno a příjmení osoby, která změnu formátu dokumentu provedla:

Zemancová Macurová Iveta