



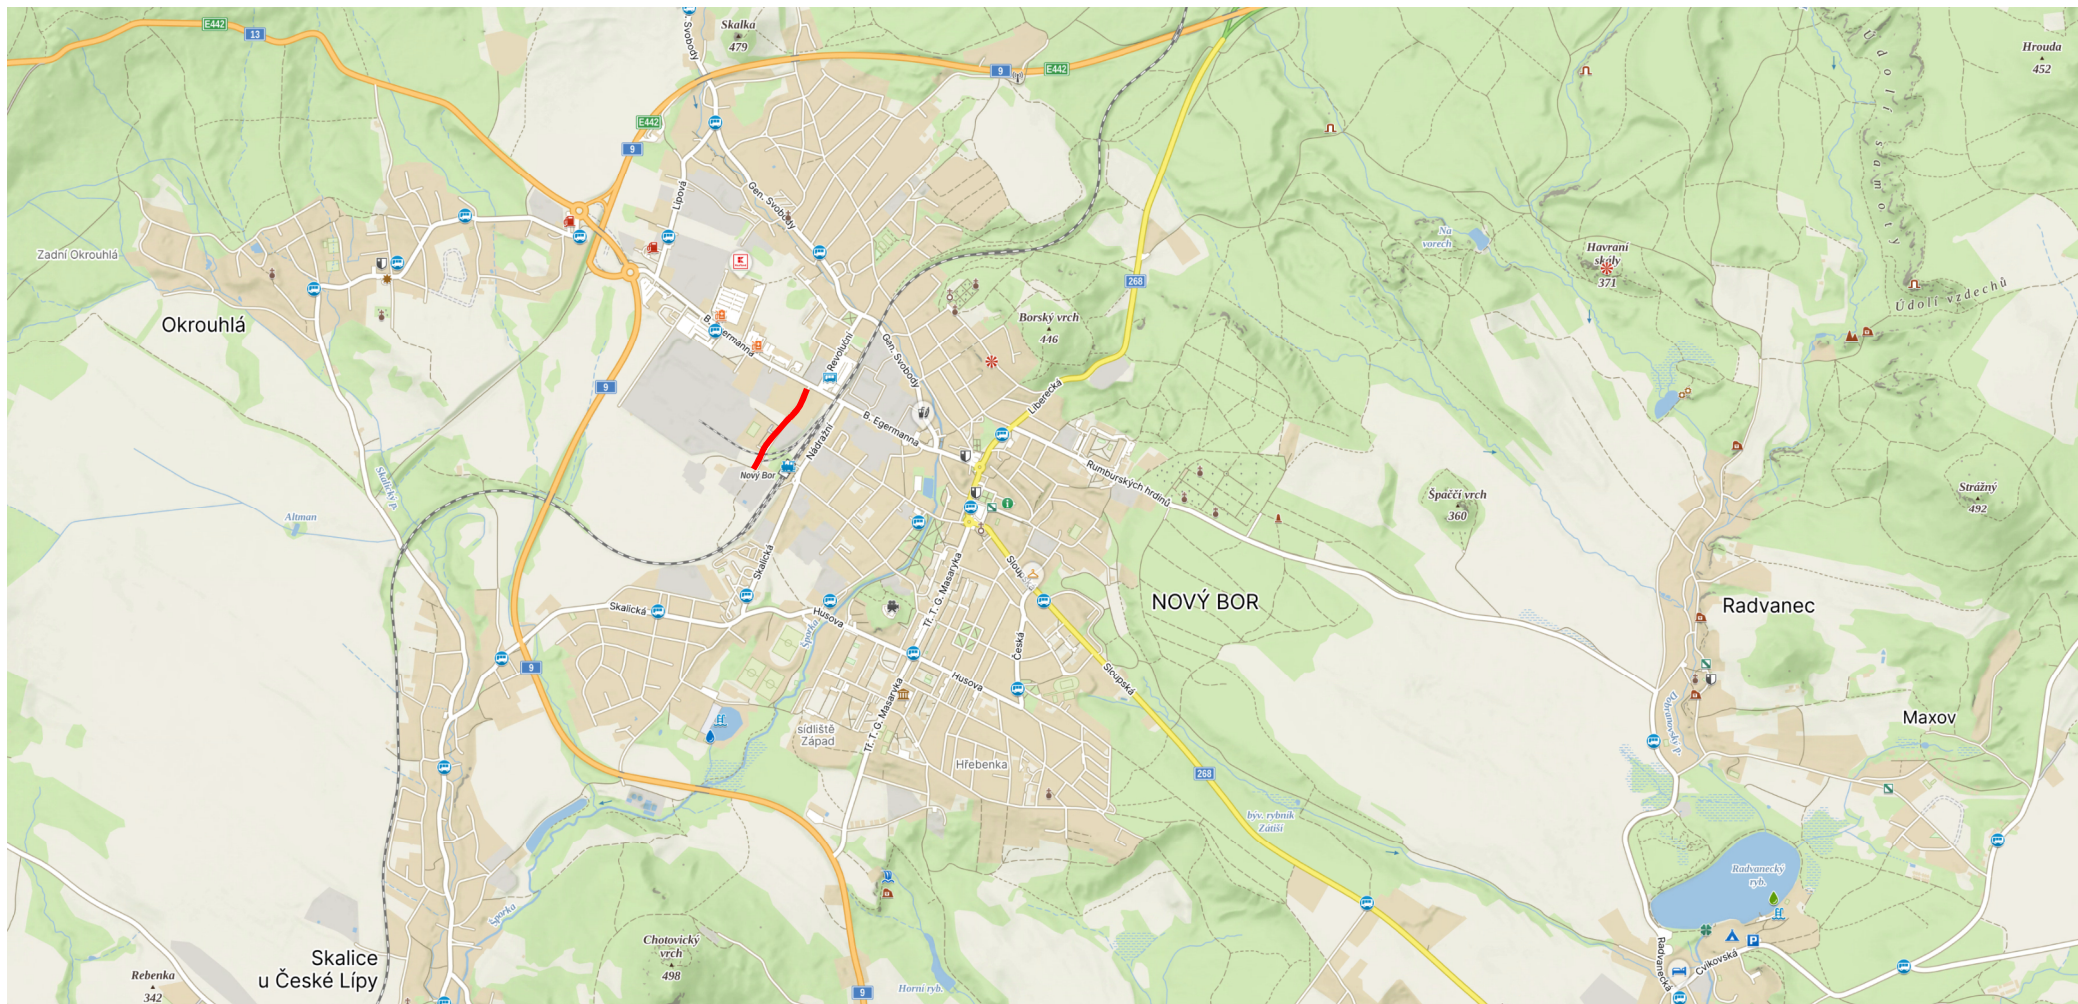

Situace širších vztahů - označení místa uzavření místní komunikace ul. Nemocniční v obci Nový Bor z důvodu pořádání kulturní společenské akce, která se bude konat dne 18. 10. 2025 v čase od 6:00 hodin do 18:00 hodin. Pro uzavření místní komunikace bude použito svislé přechodné dopravní značení a zařízení. Po ukončení akce bude přechodné dopravní značení a zařízení odstraněno a obnoven silniční provoz. Po dobu trvání akce bude umožněn vjezd a výjezd vozidlům dopravní obsluhy a rezidentům. Na vjezdu bude nad dodržování oprávněného vjezdu dohlížet řádně poučený pořadatel starší jak 18 let oblečený v příslušném oblečení dle § 20 vyhlášky č. 294/2015 , kterou se provádějí pravidla provozu na PK.

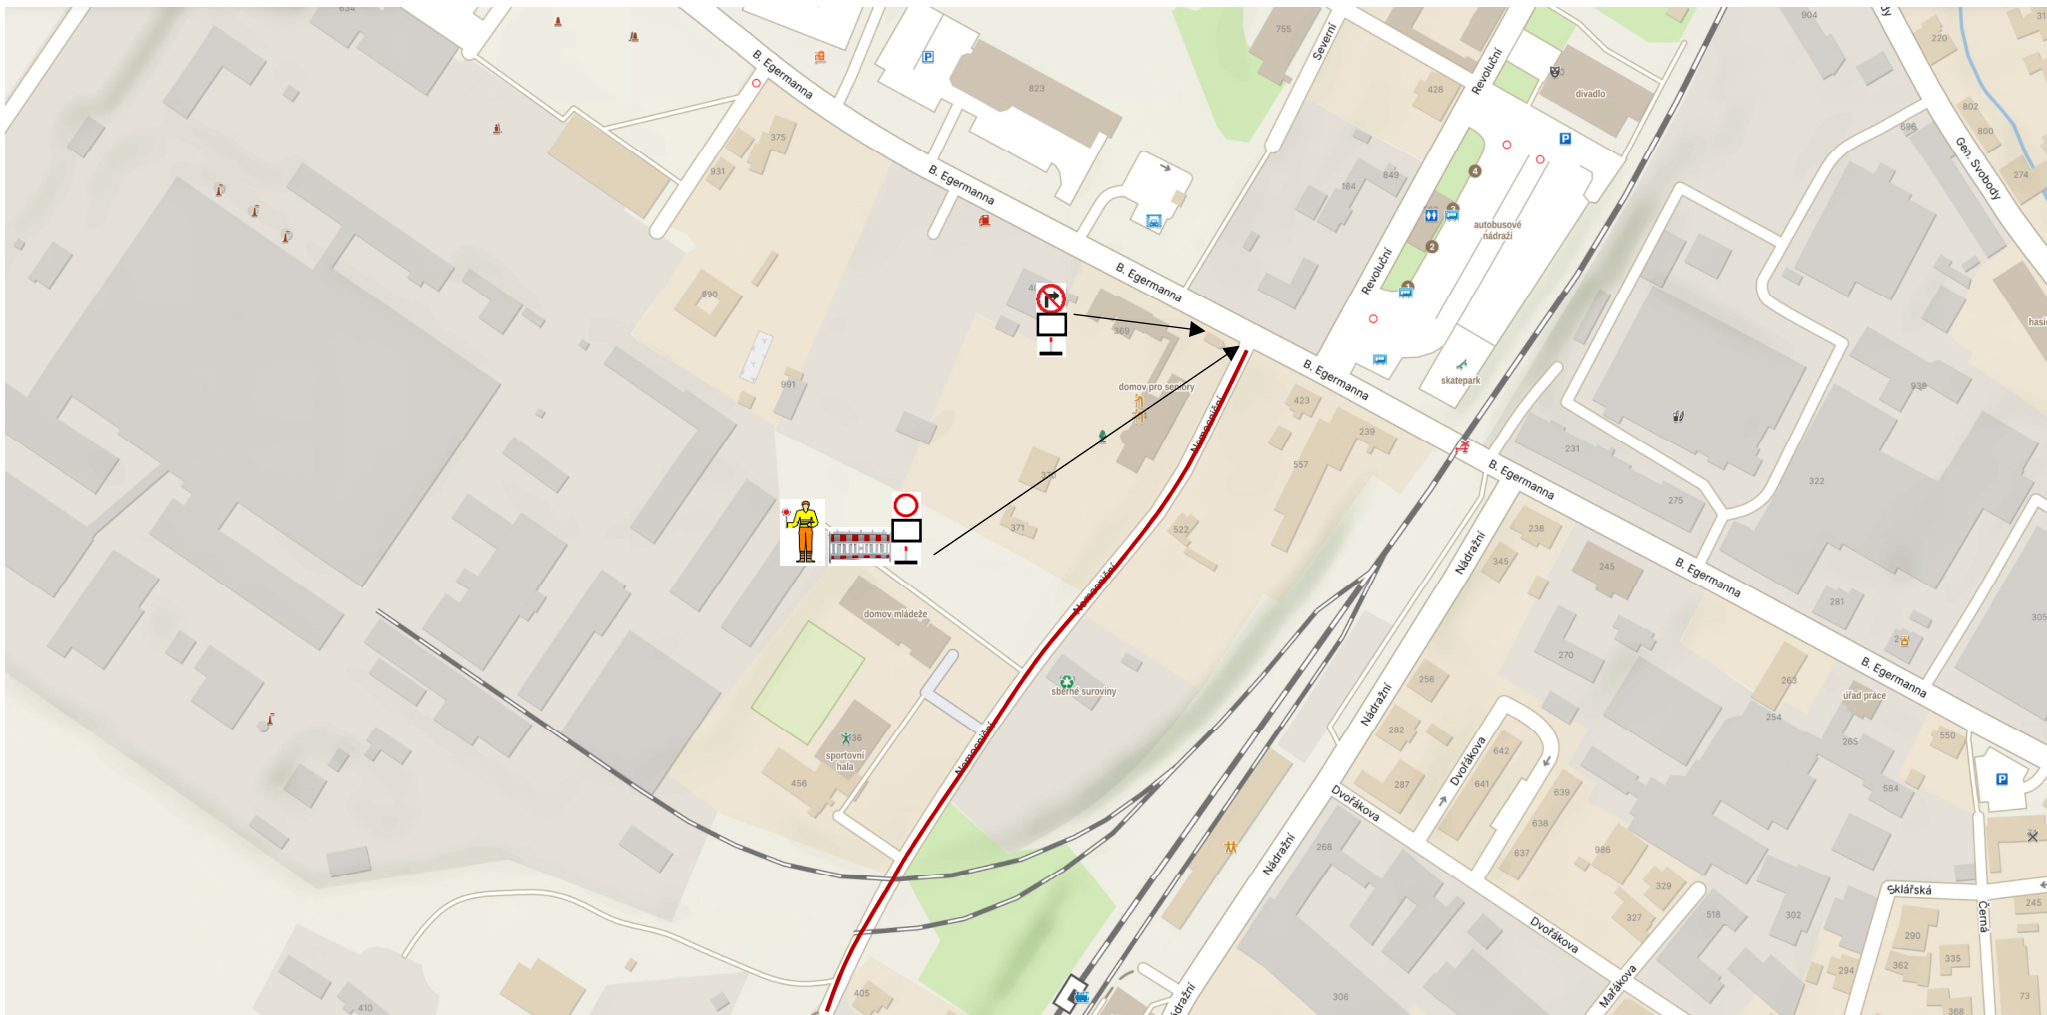

Detail místa uzavření ul. Nemocniční v Novém Boru a návrh míst pro instalaci přechodného dopravního značení a zařízení.

- 1) Na začátku ul. Nemocniční bude umístěno dopravní značení Z2 + B1+ E13 s textem „Mimo vozidel s povolením pořadatele“. Pořadatel, jak bylo výše uvedeno, bude do uzavřené lokality umožňovat vjezd vozidel rezidentů a dopravní obsluhy.
- 2) Před křižovatkou cca 10 m ve směru od Penny Marketu bude instalované přechodné dopravní značení B24a s E13 „Mimo vozidel s povolením pořadatele“.

Ještě doplňujeme, že každý obyvatel žijící v této oblasti bude prostřednictvím letáku informován o akci a možného vjezdu.