


Zábor na Tř. T. G. Masaryka dne 26.1.2026 od 8:00h do 12:00h  
Zábor Tř. T. G. Masaryka celkem 920m2 dne 26.1.2026



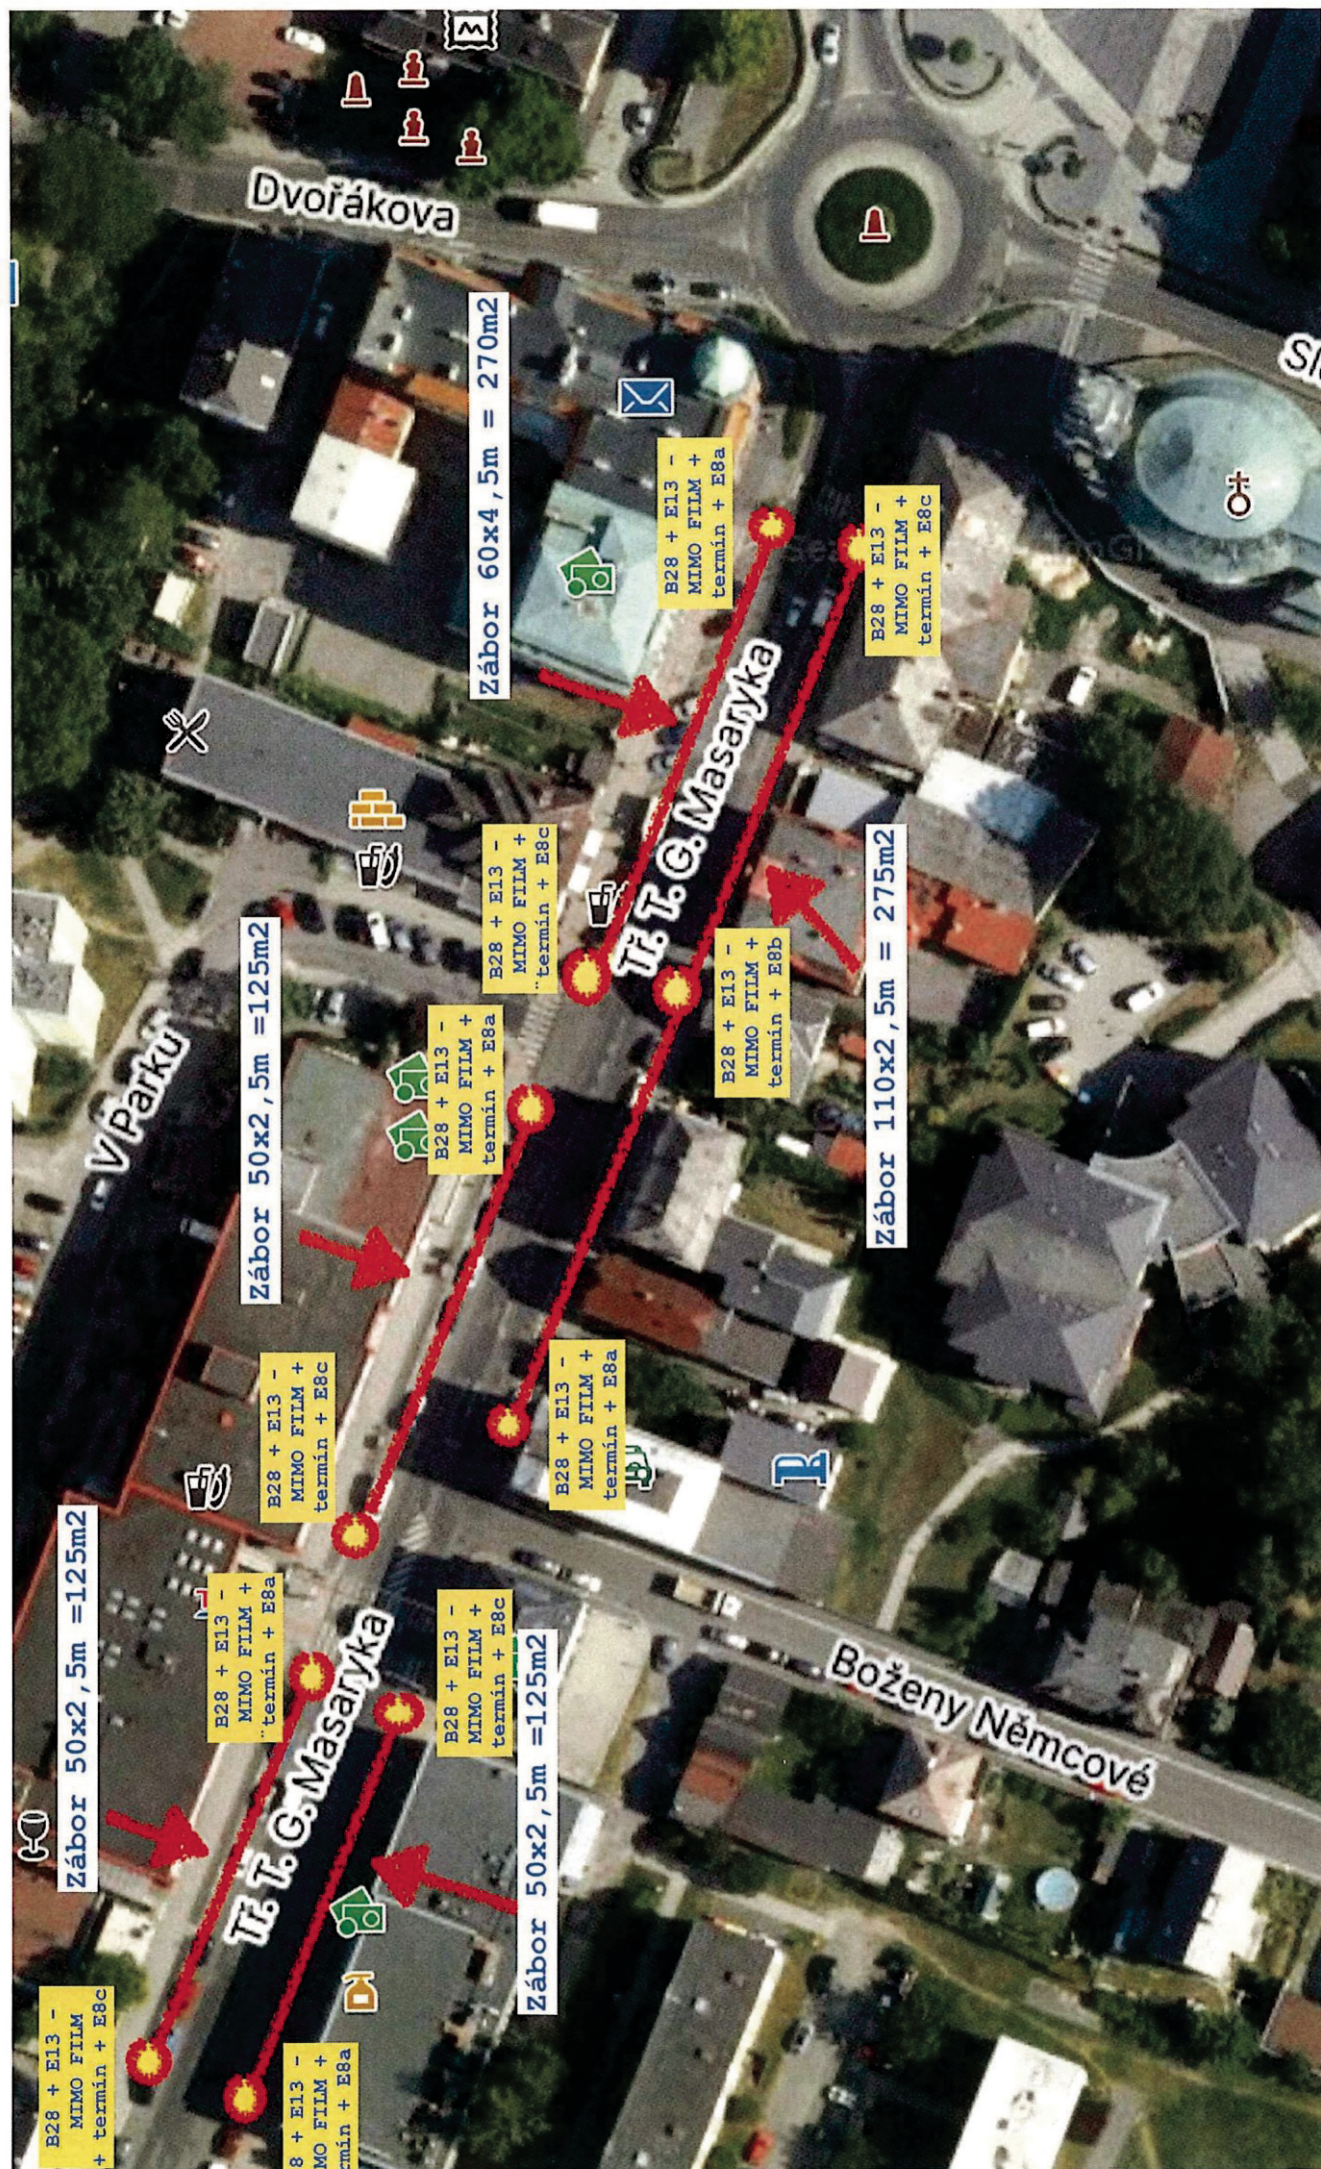


# latáčení českého seriálu "TÁTA" v řadovém

domě v ul. Meruňková  
čp. 1488

termín 2.+3. února 2026


**Parkování techniky**  
**3x B28 +**  
**E13 - MIMO FILM**  
datum + E8a, E8b, E8c

**Parkování techniky  
i vyparkování vozidel  
pro záběry kamer**  
3xB28 + E13-MIMO FILM +  
+ datum + E8a, E8b, E8c

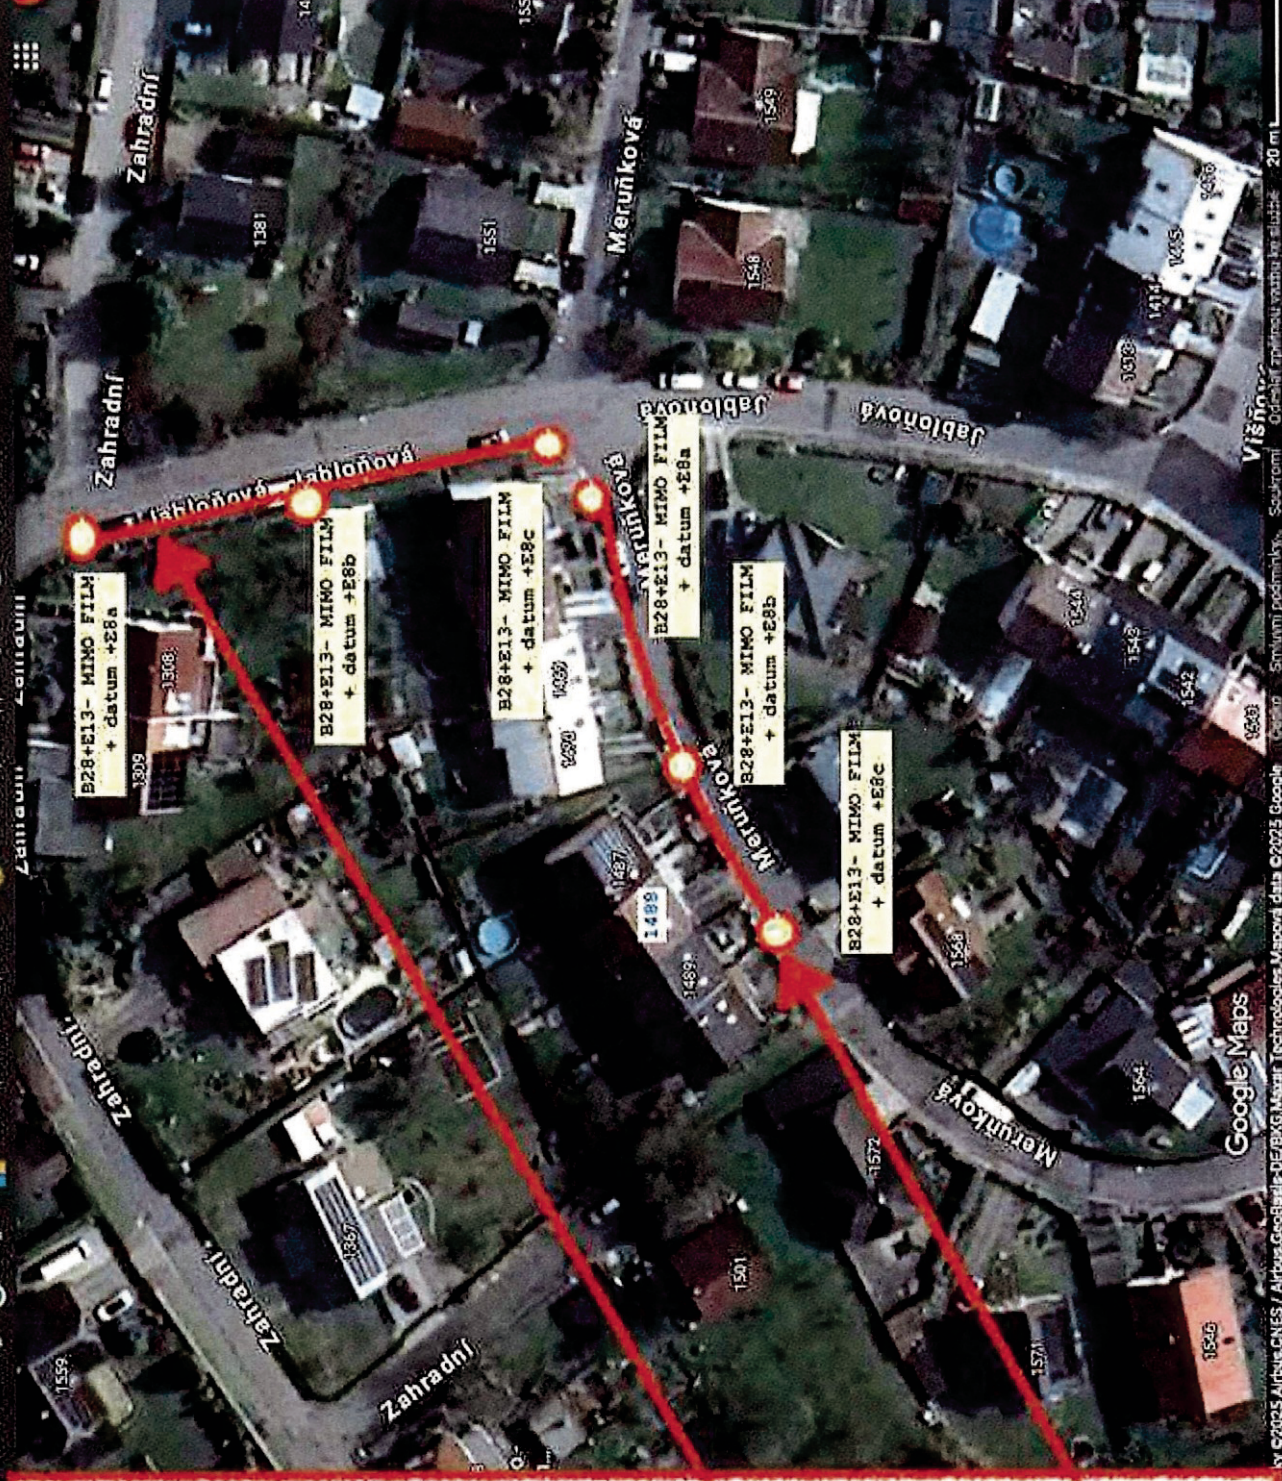




táčení na náměstí ve dvou dnech 23.+ 26.1.2026 - natáčení demonstrace v prvním termínu malá  
druhém termínu větší v návaznosti na uzavírku  
Tř. TG. Masaryka Celkem zábor 913m2

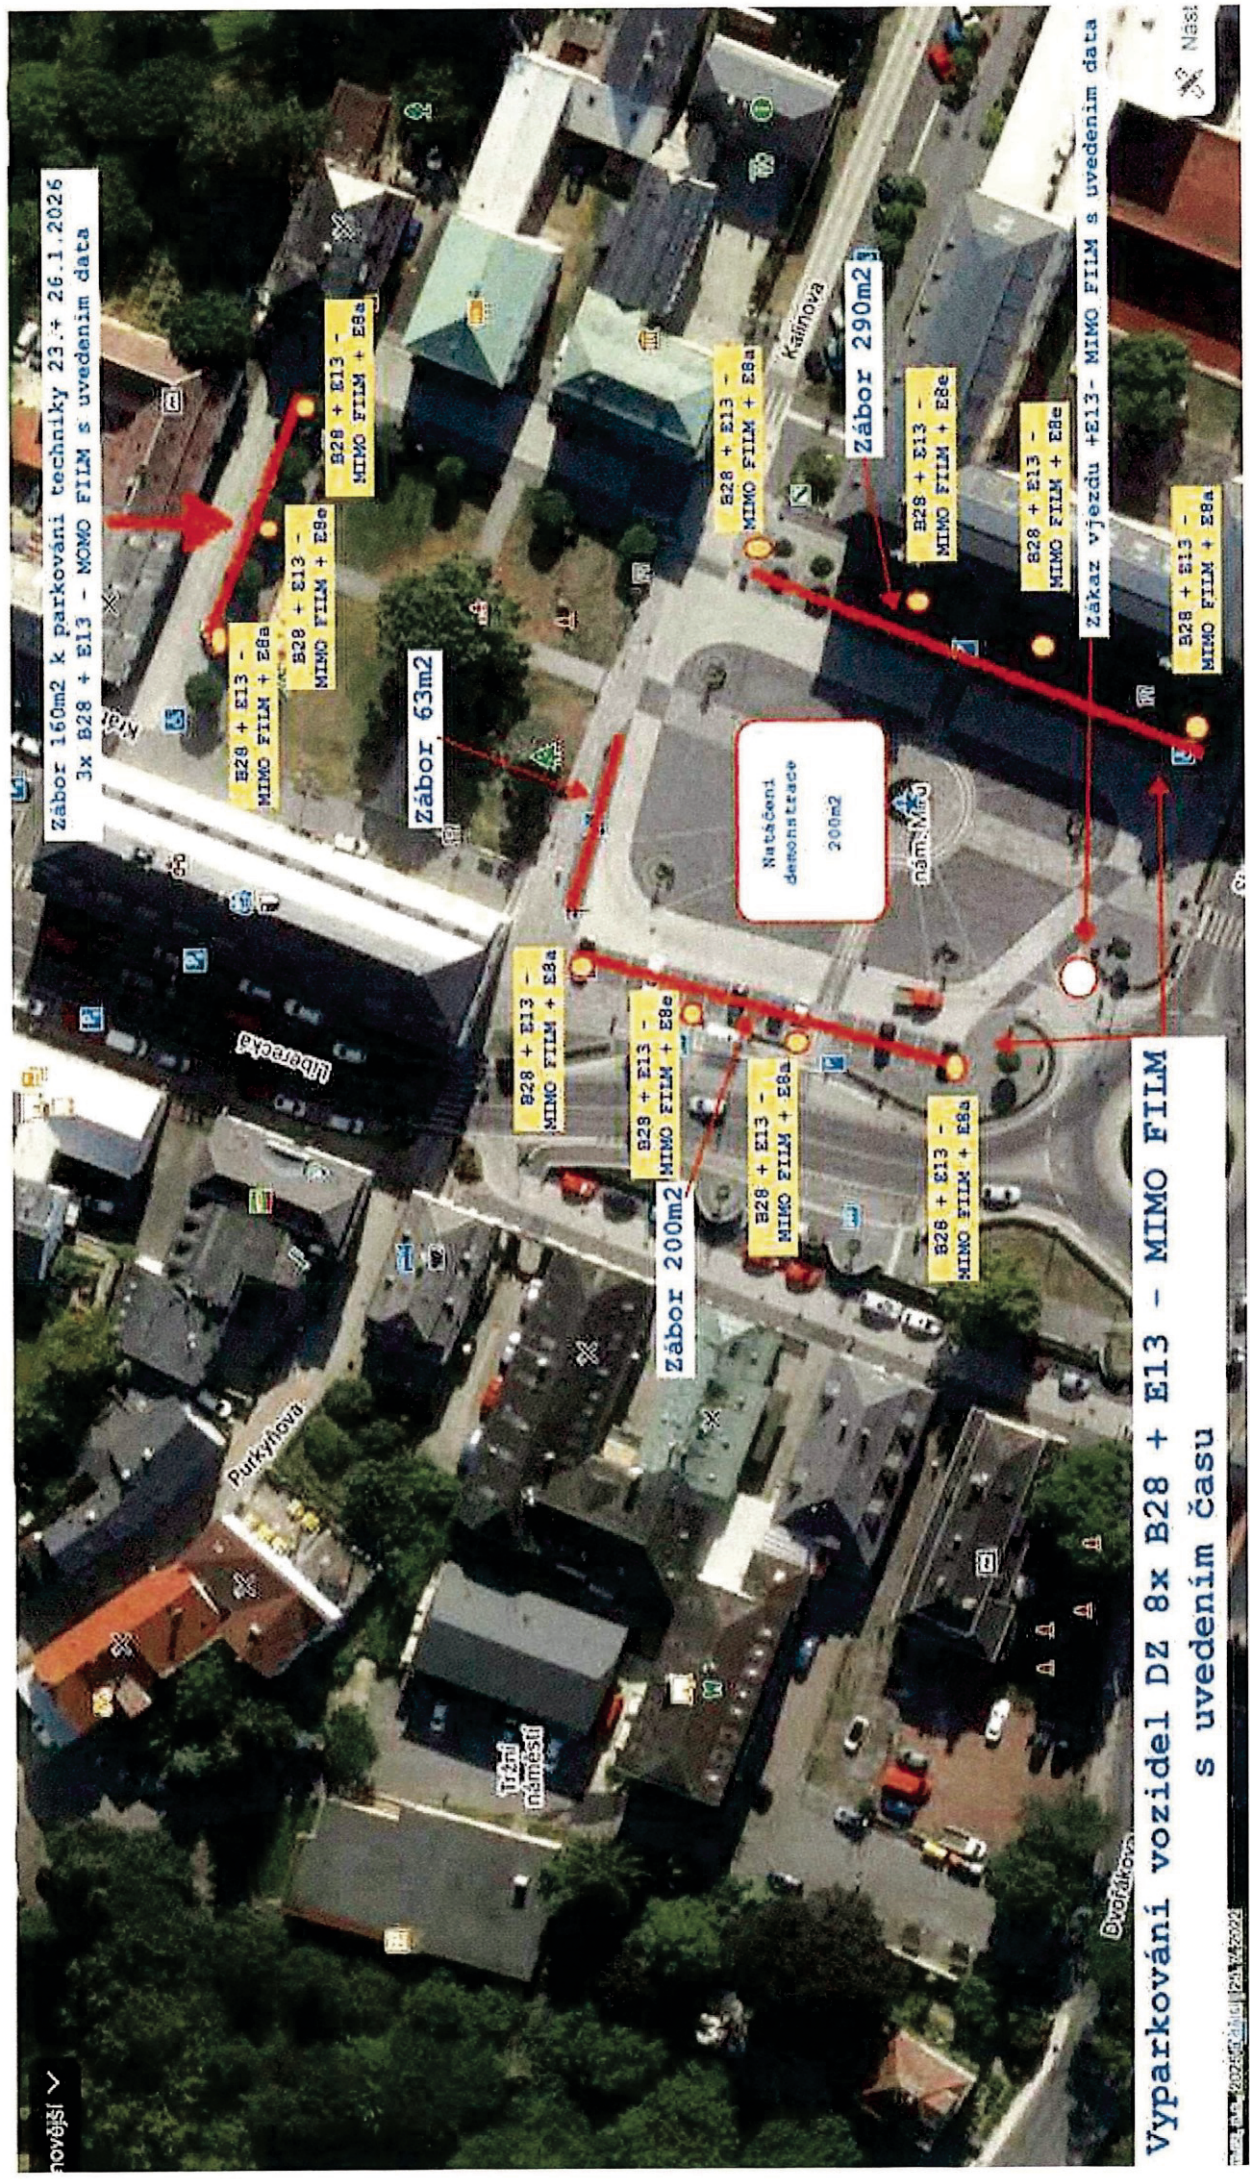







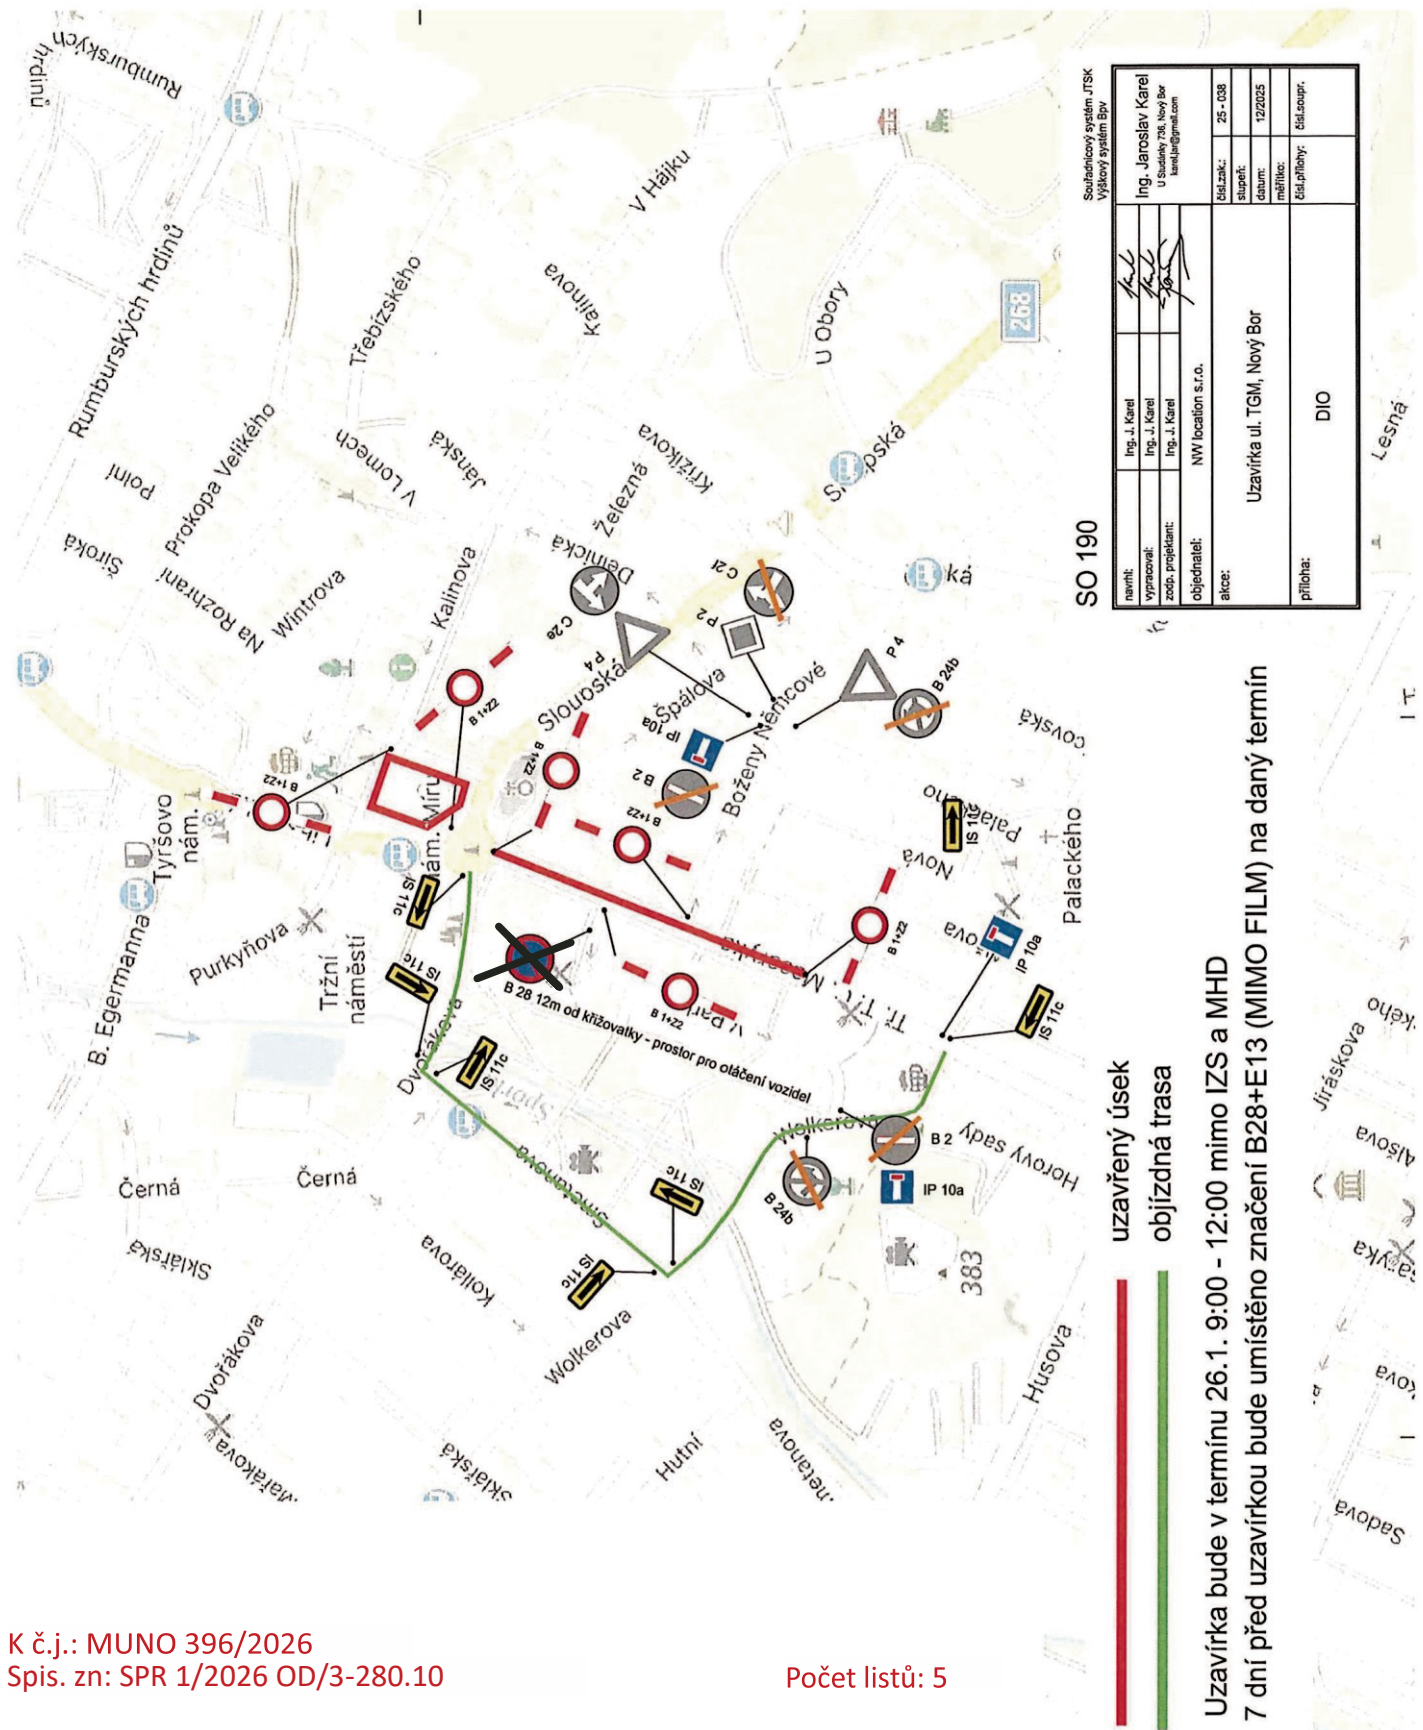

Souhradní systém JTSK  
výškový systém Bv

|                   |                            |                         |            |
|-------------------|----------------------------|-------------------------|------------|
| navrhl:           | Ing. J. Karel              | Ing. Jaroslav Karel     | 25-038     |
| vyráběl:          | Ing. J. Karel              | U Sudavky 708, Nový Bor | 12/2025    |
| zodp. projektant: | Ing. J. Karel              | karel.j@gmail.com       | 12/2025    |
| objednatel:       | NW location s.r.o.         |                         | 04.01.2026 |
| akce:             | Uzavírka ul. TGM, Nový Bor |                         | 04.01.2026 |
| příloha:          | DIO                        |                         |            |

K č.j.: MUNO 396/2026  
Spis. zn: SPR 1/2026 OD/3-280.10

Počet listů: 5

Vyjádření ve smyslu ust. § 77/2b z. č. 361/2000 Sb.,  
a ust. § 24 a § 25/1 z. č. 13/1997 Sb.,  
Policie ČR s předloženým návrhem souhlasí,  
neboť odpovídá obecným požadavkům na bezpečnost  
a plynulost provozu na pozemních komunikacích.

**Bc. Milan Bradáč**  
Digitálně podepsal Bc. Milan Bradáč  
Datum: 2026.01.09  
08:45:47 +01'00'

|                                                                                     |   |  |
|-------------------------------------------------------------------------------------|---|--|
|  | Policie ČR, Krajské ředitelství policie<br>Libereckého kraje<br>Územní odbor Česká Lípa<br>Dopravní inspektorát<br>Pod Holým vrchem 1734/14<br>470 01 Česká Lípa                   |  |
|                                                                                     | Odsouhlaseno dne: 9.1.2026<br>Č.j. KRPL- 3508 /ČJ-20.26 180106- 02<br>Platnost omezena Podpis:<br>do: viz uvedené termíny z r. por. Bc. Milan Bradáč<br>npor. Martin Stuchlý, DiS. |  |