


DIO - REKONSTRUKCE VODOVODU
MK ZAHRADNÍ + DĚLNICKÁ, CVIKOV

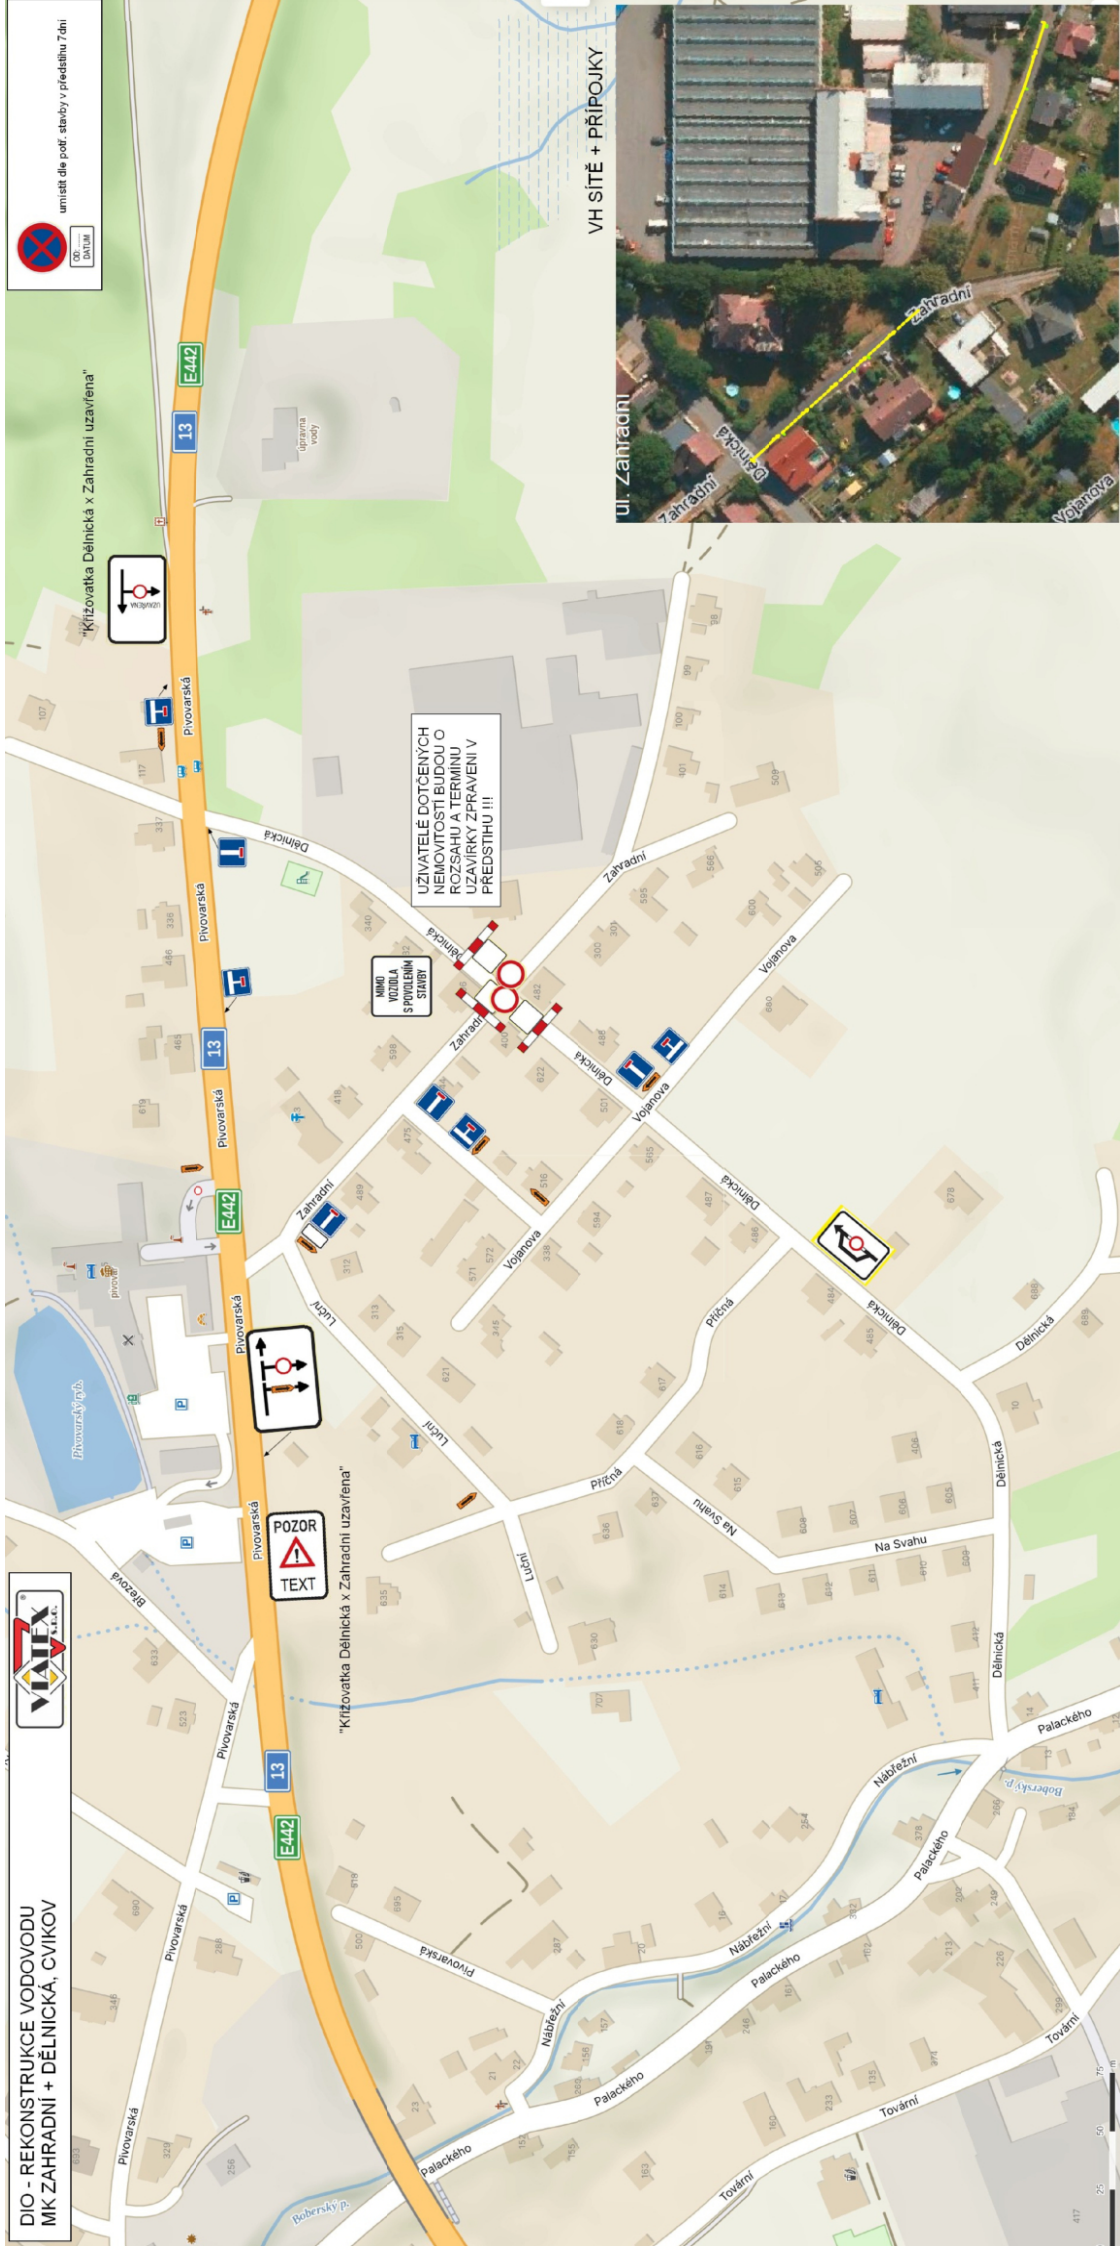

"Křižovatka Dělnická x Zahradní uzavřena"

umístě dle poř. stavy v předstihu 7 dní



UZIVATELE DOTČENÝCH
NEMOVITOSTÍ BUDOUCÍ O
ROZSAHU A TERMINU
UZAVÍRKY ZPRÁVENÍ V
PŘEDSTIHU !!!

MINI
VÝTOČKA
SPOLUPRÁCE
STAVBY

VH SÍTĚ + PŘÍPOJKY



DIO - REKONSTRUKCE VODOVODU
MK WOLKEROVA + ČS ARMÁDY, CVIKOV



Legenda:
 - - - - - 100% rekonstrukce vodovodu
 - - - - - 50% rekonstrukce vodovodu
 - - - - - 25% rekonstrukce vodovodu

VH-SÍTĚ + PŘÍPOJKY



DETAIL NAPOJENÍ PŘÍPOJKY DO UL. ČS ARMÁDY
VE DRUHÉ POLOVINĚ ZRCADLOVÉ



umístění dle poř. stavby v předstihu 7 dní

0,5m
0,5m