

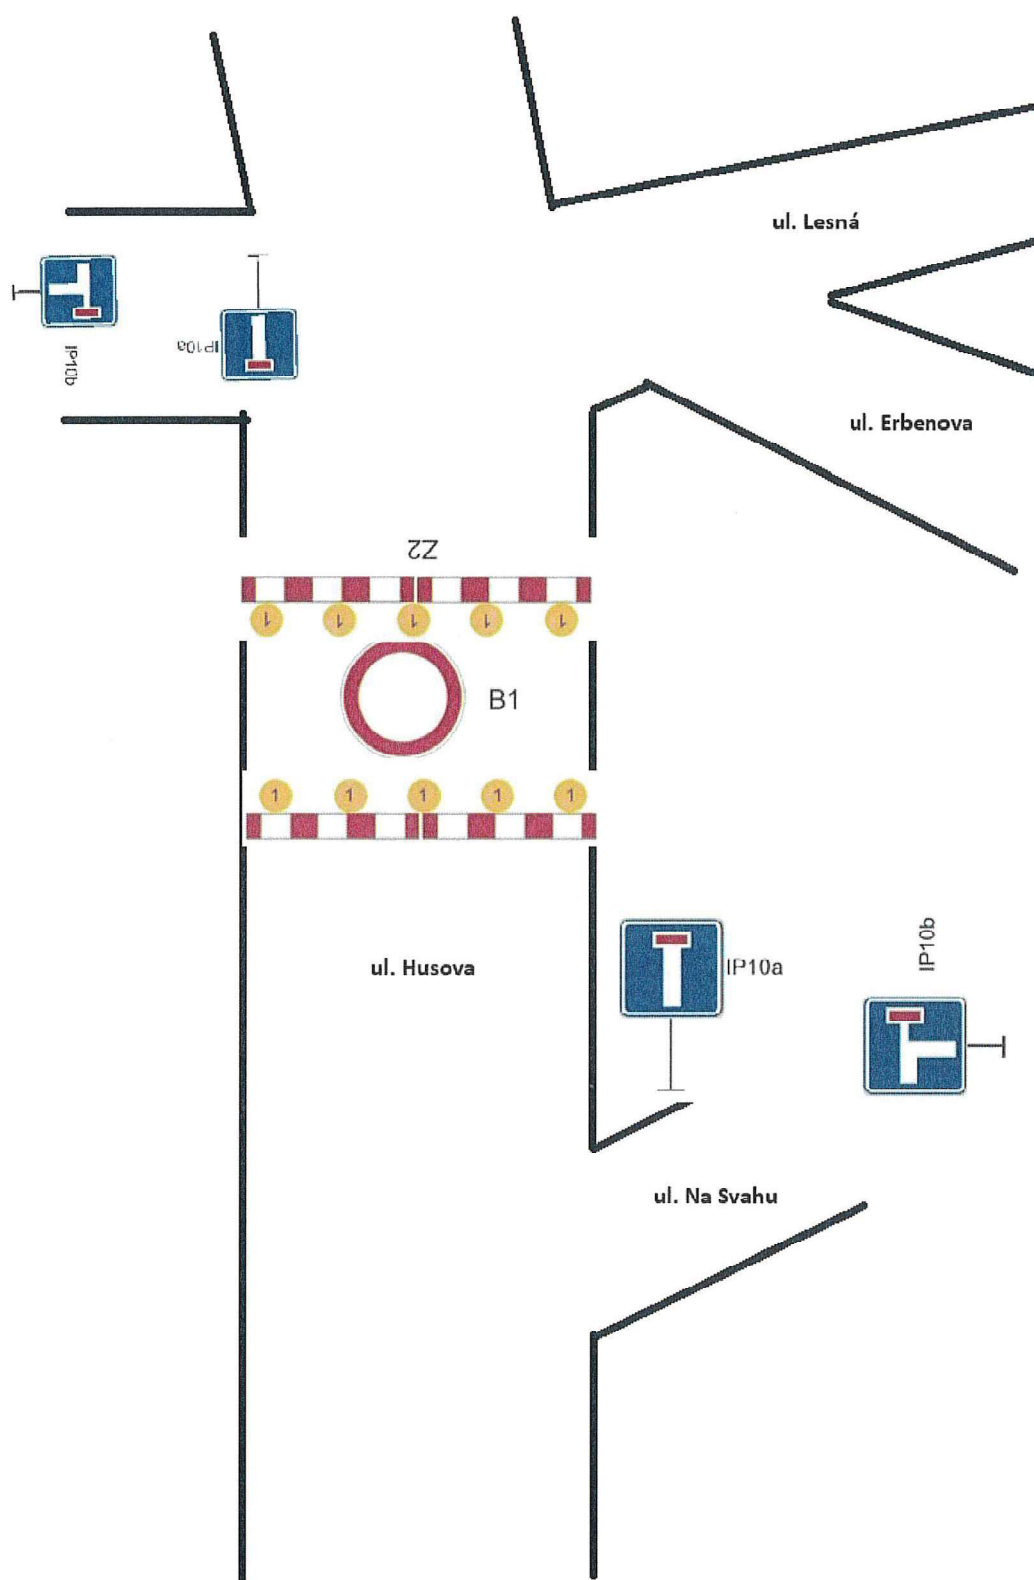




Schéma uzavírky – textová část

Místní komunikace v ulici Husova 671, Nový Bor (473 01) před brankou do domu 671 bude příčně přerušena cca 2 m, a to z důvodu opravy poruchy přípojky vodovodního řadu k nemovitosti. Rozsah přerušení bude cca 2 m. Schéma dopravní situace bude následující: na křižovatce ulic Husova a Na Svahu budou dopravní značení Slepá ulice (IP10a) jak v přímém směru do ulice Husova, tak z ulice na svahu do ulice Husova (Slepá ulice v boční ulici IP10b) dále na křižovatce ulic Lesná a Husova budou obdobně dopravní značení Slepá ulice (IP10a) jak v přímém směru do ulice Husova tak z ulice Lesná (Slepá ulice v boční ulici IP10b), samotné přerušení bude označeno zábranou pro označení uzavírky číslo Z2 příčná uzávěra a v obou směrech značky B1 (zákaz vjezdu).