
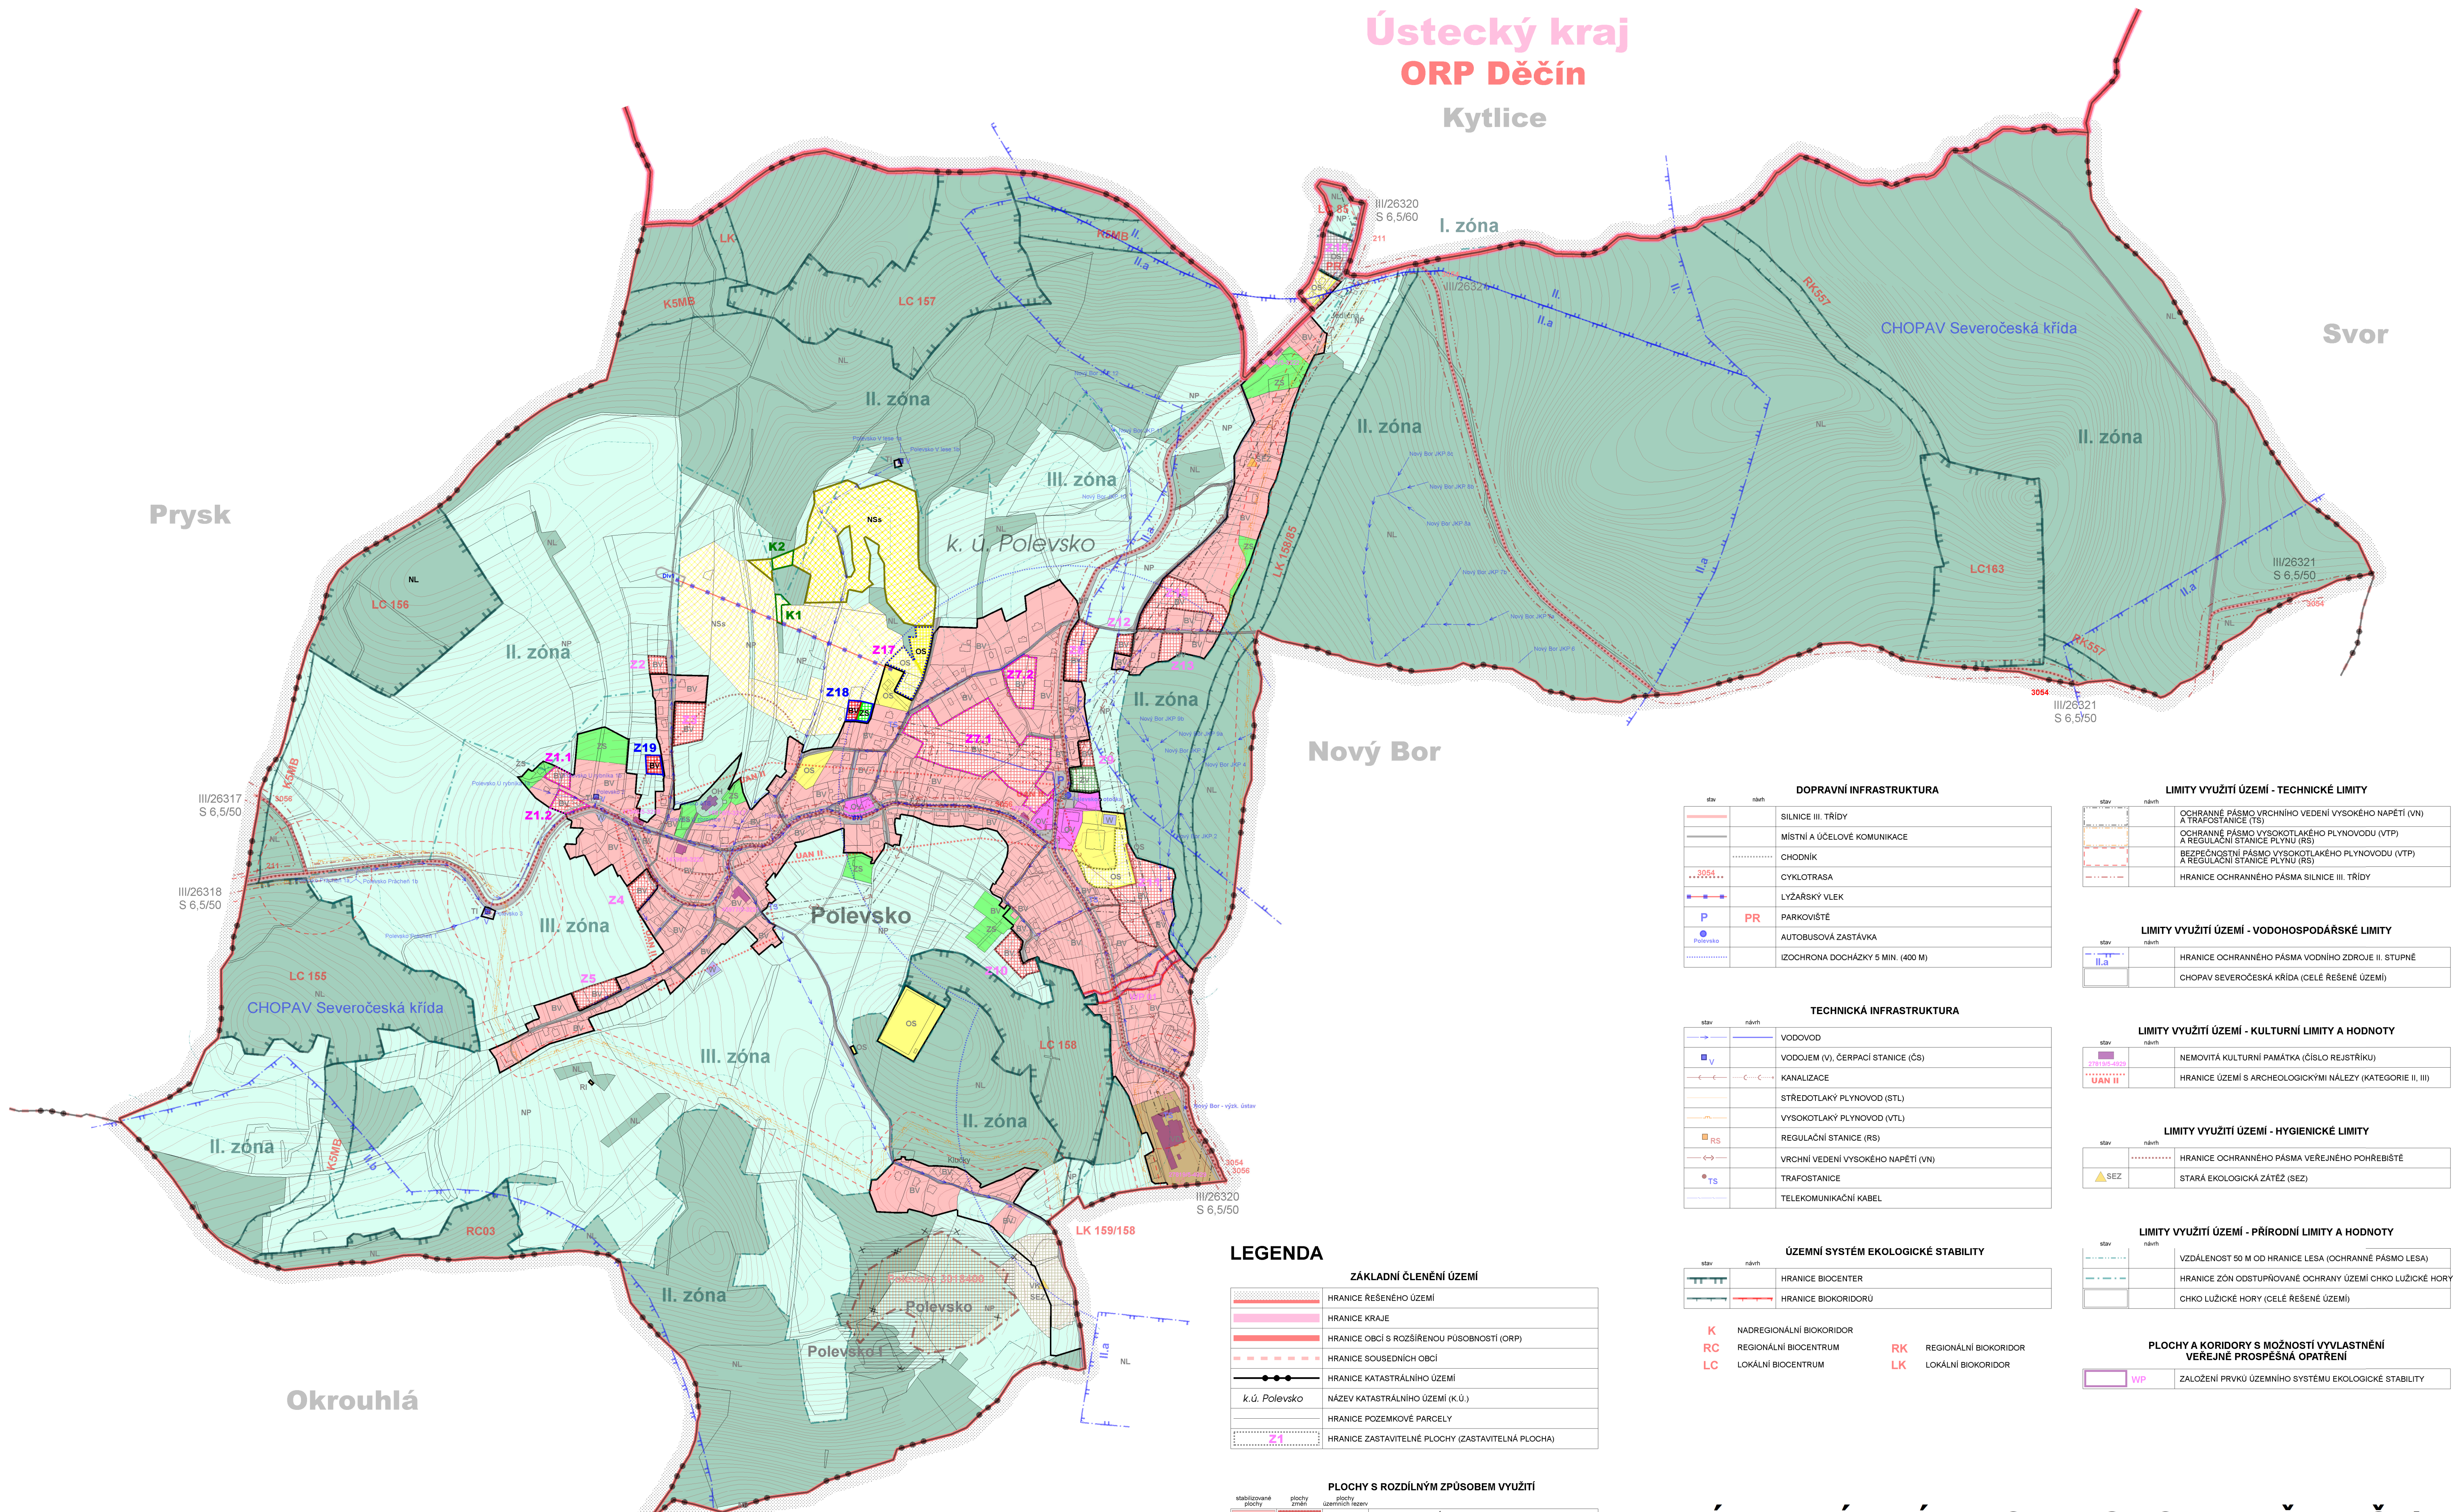


ÚZEMNÍ PLÁN POLEVSKO - ZMĚNA Č.1

D.1 - KOORDINAČNÍ VÝKRES M=1:5 000

387.6

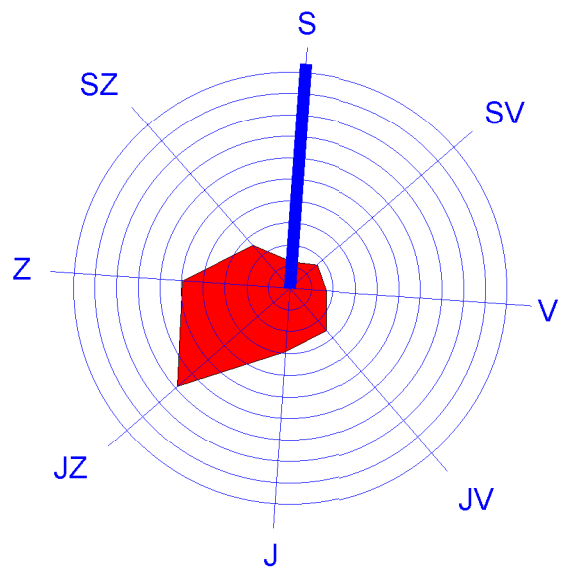

LEGENDA

ZÁKLADNÍ ČLENĚNÍ ÚZEMÍ	
[Red line]	HRANICE ŘEŠENÉHO ÚZEMÍ
[Orange line]	HRANICE KRAJE
[Red dashed line]	HRANICE OBCÍ S ROZŠÍŘENOU PŮSOBNOSTÍ (ORP)
[Black dashed line]	HRANICE SOUSEDNÍCH OBCÍ
[Black dashed line]	HRANICE KATASTRÁLNÍHO ÚZEMÍ
[Black dashed line]	NÁZEV KATASTRÁLNÍHO ÚZEMÍ (K.Ú.)
[Black dashed line]	HRANICE POZEMKOVÉ PARCELY
[Black dashed line]	HRANICE ZASTAVITELNÉ PLOCHY (ZASTAVITELNÁ PLOCHA)

PLOCHY S ROZDÍLNÝM ZPŮSOBEM VYUŽITÍ	
[Red]	PLOCHY BYDLENÍ v rodinných domech - venkovské
[Orange]	PLOCHY REKREACE složité stavební pro rodinnou rekreaci
[Yellow]	PLOCHY OBČANSKÉHO VYBAVENÍ pro občasný prodej a služby
[Green]	PLOCHY OBČANSKÉHO VYBAVENÍ pro stálou a zařízení pro tělesnou výchovu a sport
[Blue]	PLOCHY OBČANSKÉHO VYBAVENÍ střední
[Purple]	PLOCHY DOPRAVNÍ INFRASTRUKTURY pro silniční dopravní
[Brown]	PLOCHY VÝROBY A SKLADOVÁNÍ drobná a řemeslná výroba
[Grey]	PLOCHY VÝROBY A SKLADOVÁNÍ střední
[Light Green]	PLOCHY ZELENĚ na veřejných prostranstvích
[Light Blue]	PLOCHY ZELENĚ soukromá a vyhrazené (zahrady)
[Light Purple]	PLOCHY VODNÍ A VODOHOSPODÁRSKÉ
[Light Green]	PLOCHY PŘÍRODNÍ
[Light Blue]	PLOCHY LESNÍ s významnou úlohou a speciální funkce lesa
[Light Green]	PLOCHY SMÍŠENÉ NEZASTAVĚNÉHO ÚZEMÍ sportovní

LEGENDA ZMĚNY Č. 1

ZÁKLADNÍ ČLENĚNÍ ÚZEMÍ	
[Red line]	HRANICE ZASTAVĚNÉHO ÚZEMÍ K 5. 6. 2021 (ZASTAVĚNÉ ÚZEMÍ)
[Blue line]	HRANICE ZASTAVITELNÉ PLOCHY VYMEZENÉ ZMĚNOU Č.1
[Green line]	HRANICE PLOCHY ZMĚNY V KRAJINĚ VYMEZENÉ ZMĚNOU Č.1
[Purple line]	HRANICE ZASTAVITELNÉ PLOCHY ÚPRAVY ZMĚNOU Č.1
[Black line]	NOVÉ OZNAČENÍ ZASTAVITELNÉ PLOCHY

PLOCHY S ROZDÍLNÝM ZPŮSOBEM VYUŽITÍ	
[Red]	PLOCHY BYDLENÍ v rodinných domech - venkovské
[Orange]	PLOCHY OBČANSKÉHO VYBAVENÍ pro stálou a zařízení pro tělesnou výchovu a sport
[Green]	PLOCHY ZELENĚ soukromá a vyhrazené (zahrady)
[Light Green]	PLOCHY SMÍŠENÉ NEZASTAVĚNÉHO ÚZEMÍ sportovní

DOPRAVNÍ INFRASTRUKTURA	
[Red line]	KORIDOR DOPRAVNÍ INFRASTRUKTURY PRO PRODLOUŽENÍ VLEKU
[Blue line]	MULTIFUNKČNÍ TURISTICKÝ KORIDOR PRO CYKLOSTEZKU

LIMITY VYUŽITÍ ÚZEMÍ - GEOLOGICKÉ LIMITY	
[Red line]	LOŽISKO NEROSTNÝCH SUROVIN
[Blue line]	DOBÝVACÍ PROSTOR

DOPRAVNÍ INFRASTRUKTURA	
[Red line]	SILNICE III. TŘÍDY
[Blue line]	MÍSTNÍ A ÚČELOVÉ KOMUNIKACE
[Black line]	CHODNÍK
[Red dashed line]	CYKLOTRASA
[Blue dashed line]	LVŽÁŘSKÝ VLEK
[P]	PARKOVIŠTĚ
[PR]	PARKOVIŠTĚ
[Blue circle]	AUTOBUSOVÁ ZASTÁVKA
[Blue dashed line]	IZOCHRONA DOCHÁZKY 5 MIN. (400 M)

TECHNICKÁ INFRASTRUKTURA	
[Blue line]	VODOVOD
[Blue line]	VODOJEM (V), ČERPAČÍ STANICE (ČS)
[Black line]	KANALIZACE
[Red line]	STŘEDOTLAKÝ PLYNOVOD (STL)
[Red line]	VYSOKOTLAKÝ PLYNOVOD (VTL)
[Red line]	REGULAČNÍ STANICE (RS)
[Red line]	VRCHNÍ VEDENÍ VYSOKÉHO NAPĚTÍ (VN)
[Red line]	TRAFOSTANICE
[Blue line]	TELEKOMUNIKAČNÍ KABEL

ÚZEMNÍ SYSTÉM EKOLOGICKÉ STABILITY	
[Red line]	HRANICE BIOCENTRUM
[Red line]	HRANICE BIOKORIDORU

K	NADREGIONÁLNÍ BIOKORIDOR	RK	REGIONÁLNÍ BIOKORIDOR
RC	REGIONÁLNÍ BIOCENTRUM	LK	LOKÁLNÍ BIOKORIDOR
LC	LOKÁLNÍ BIOCENTRUM		

LIMITY VYUŽITÍ ÚZEMÍ - TECHNICKÉ LIMITY	
[Red line]	OCHRANNÉ PÁSMO VRCHNÍHO VEDENÍ VYSOKÉHO NAPĚTÍ (VN) A TRAFOSTANICE (TS)
[Red line]	OCHRANNÉ PÁSMO VYSOKOTLAKÉHO PLYNOVODU (VTP) A REGULÁČNÍ STANICE PLYNOVODU (RS)
[Red line]	BEZPEČNOSTNÍ PÁSMO VYSOKOTLAKÉHO PLYNOVODU (VTP) A REGULÁČNÍ STANICE PLYNOVODU (RS)
[Red line]	HRANICE OCHRANNÉHO PÁSMU SILNICE III. TŘÍDY

LIMITY VYUŽITÍ ÚZEMÍ - VODOHOSPODÁRSKÉ LIMITY	
[Blue line]	HRANICE OCHRANNÉHO PÁSMU VODNÍHO ZDROJE II. STUPNĚ
[Blue line]	CHOPAV SEVEROČESKÁ KŘÍDA (CELÉ ŘEŠENÉ ÚZEMÍ)

LIMITY VYUŽITÍ ÚZEMÍ - KULTURNÍ LIMITY A HODNOTY	
[Red line]	NEMOVITÁ KULTURNÍ PAMÁTKA (ČÍSLO REGISTRIKU)
[Red line]	HRANICE ÚZEMÍ S ARCHEOLOGICKÝMI NÁLEZY (KATEGORIE II, III)


LIMITY VYUŽITÍ ÚZEMÍ - HYGIENICKÉ LIMITY	
[Red line]	HRANICE OCHRANNÉHO PÁSMU VEŘEJNÉHO POHŘEBIŠTĚ
[Red line]	STARÁ EKOLOGICKÁ ZÁTĚŽ (SEZ)

LIMITY VYUŽITÍ ÚZEMÍ - PŘÍRODNÍ LIMITY A HODNOTY	
[Red line]	VZDÁLENOST 50 M OD HRANICE LESA (OCHRANNÉ PÁSMO LESA)
[Red line]	HRANICE ZÓN ODSTUPŮVÁNĚ OCHRANY ÚZEMÍ CHKO LUŽICKÉ HORY
[Red line]	CHKO LUŽICKÉ HORY (CELÉ ŘEŠENÉ ÚZEMÍ)

PLOCHY A KORIDORY S MOŽNOSTÍ VYVLÁŠTNĚNÍ VEŘEJNÉ PROSPĚŠNÁ OPATŘENÍ	
[Red line]	ZALOŽENÍ PRVKŮ ÚZEMNÍHO SYSTÉMU EKOLOGICKÉ STABILITY

ÚZEMNÍ PLÁN POLEVSKO - ZMĚNA Č.1

K O O O R D I N A Č N Í V Ý K R E S

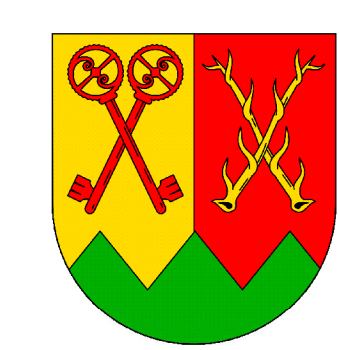

O B J E D N A T E L MĚŘITKO
O B E C P O L E V S K O 1 : 5 0 0 0
P O L E V S K O 1 5 2
4 7 1 1 6 P O L E V S K O PŘÍLOHA



Z P R A C O V A T E L
TENET, SPOL. S R.O. ARCHITEKTONICKÝ ATELIER
H O R S K Á 6 4 ZAKÁZKA ČÍSLO
5 4 1 0 1 T R U T N O V 1 1 9 0 3 3 1

PROJEKTANT: ING. ARCH. VLADIMÍR SMILNICKÝ