


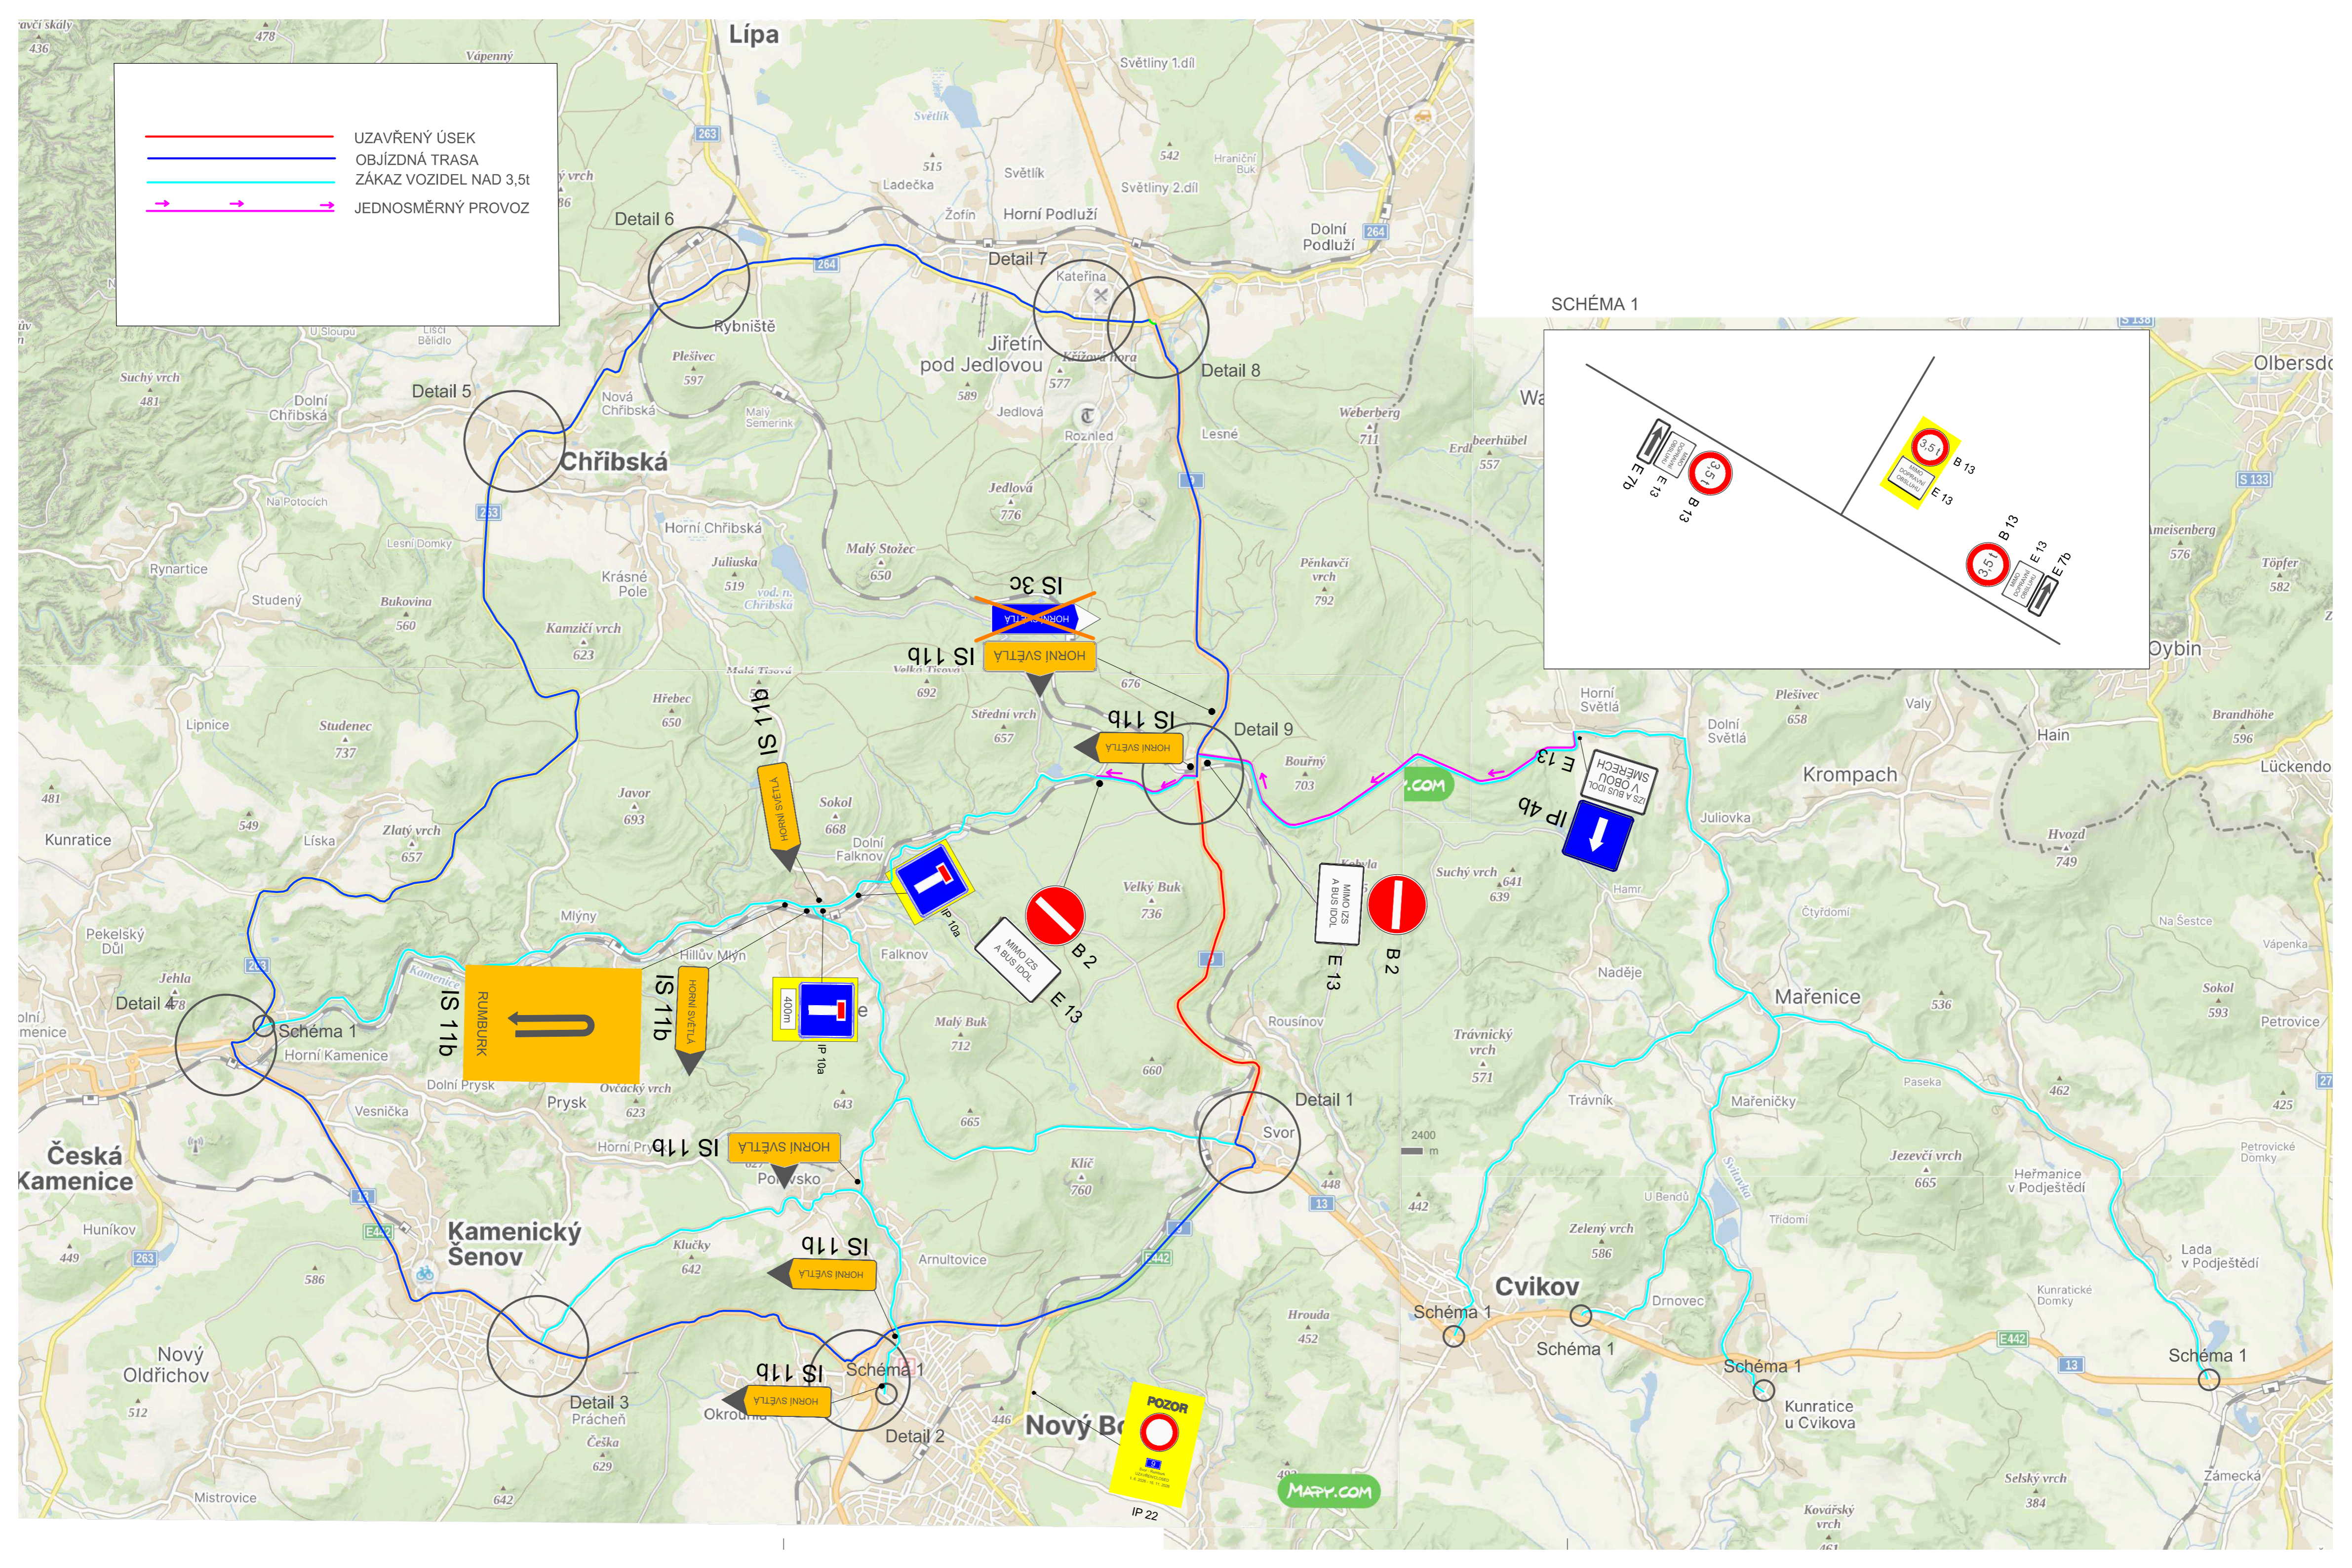
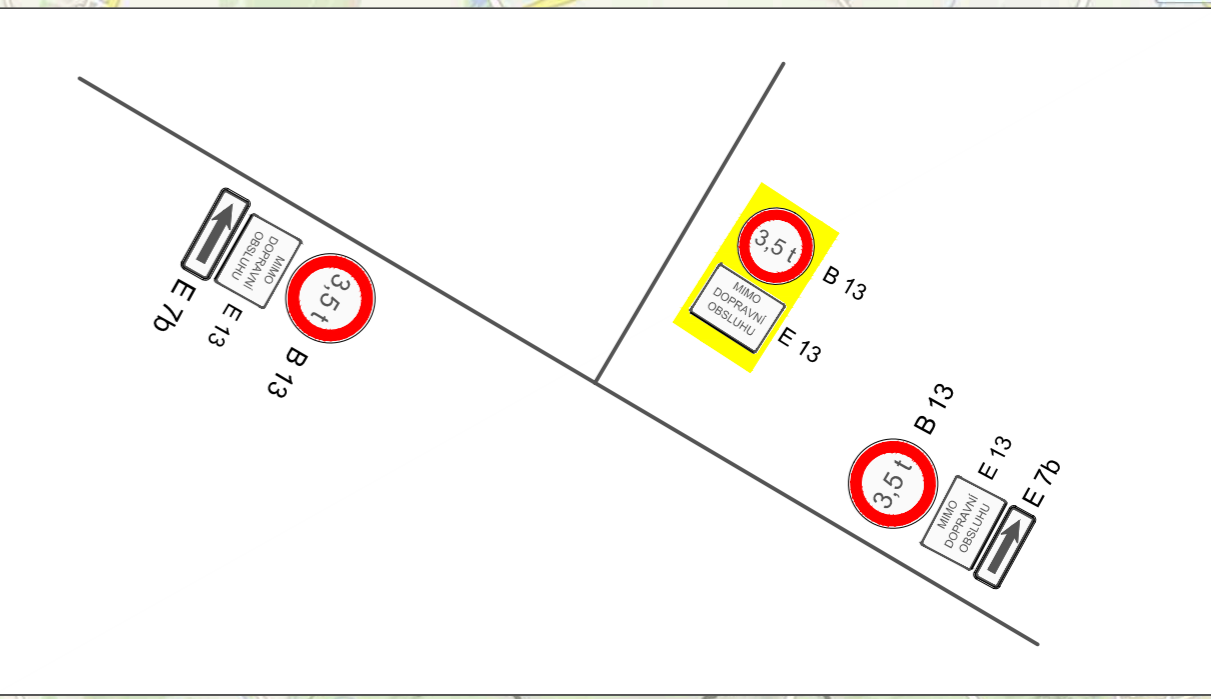
 UZAVŘENÝ ÚSEK
 OBJÍZDNÁ TRASA
 ZÁKAZ VOZIDEL NAD 3,5t
 JEDNOSMĚRNÝ PROVOZ

SCHÉMA 1



Ověřovací doložka změny datového formátu dokumentu podle § 69a zákona č. 499/2004 Sb.

Změnou datového formátu se nepotvrzuje správnost a pravdivost údajů obsažených v dokumentu a jejich soulad s právními předpisy.
Vstupující dokument nebyl podepsán.

Typ vstupního dokumentu: .PDF
Otisk vstupního souboru: C5D3183D46DA50D8E1EAE28B0A04BA1A5F7DA6AF8637503945F285DF3870107E
Použitý algoritmus: SHA256_SBB 2.16.840.1.101.3.4.2.1

Subjekt, který změnu formátu dokumentu provedl:

Město Nový Bor, nám. Míru 1, 47301 Nový Bor, epodatelna@novy-bor.cz

Datum vyhotovení ověřovací doložky:

25.5.2026

Jméno a příjmení osoby, která změnu formátu dokumentu provedla:

Zemancová Macurová Iveta